

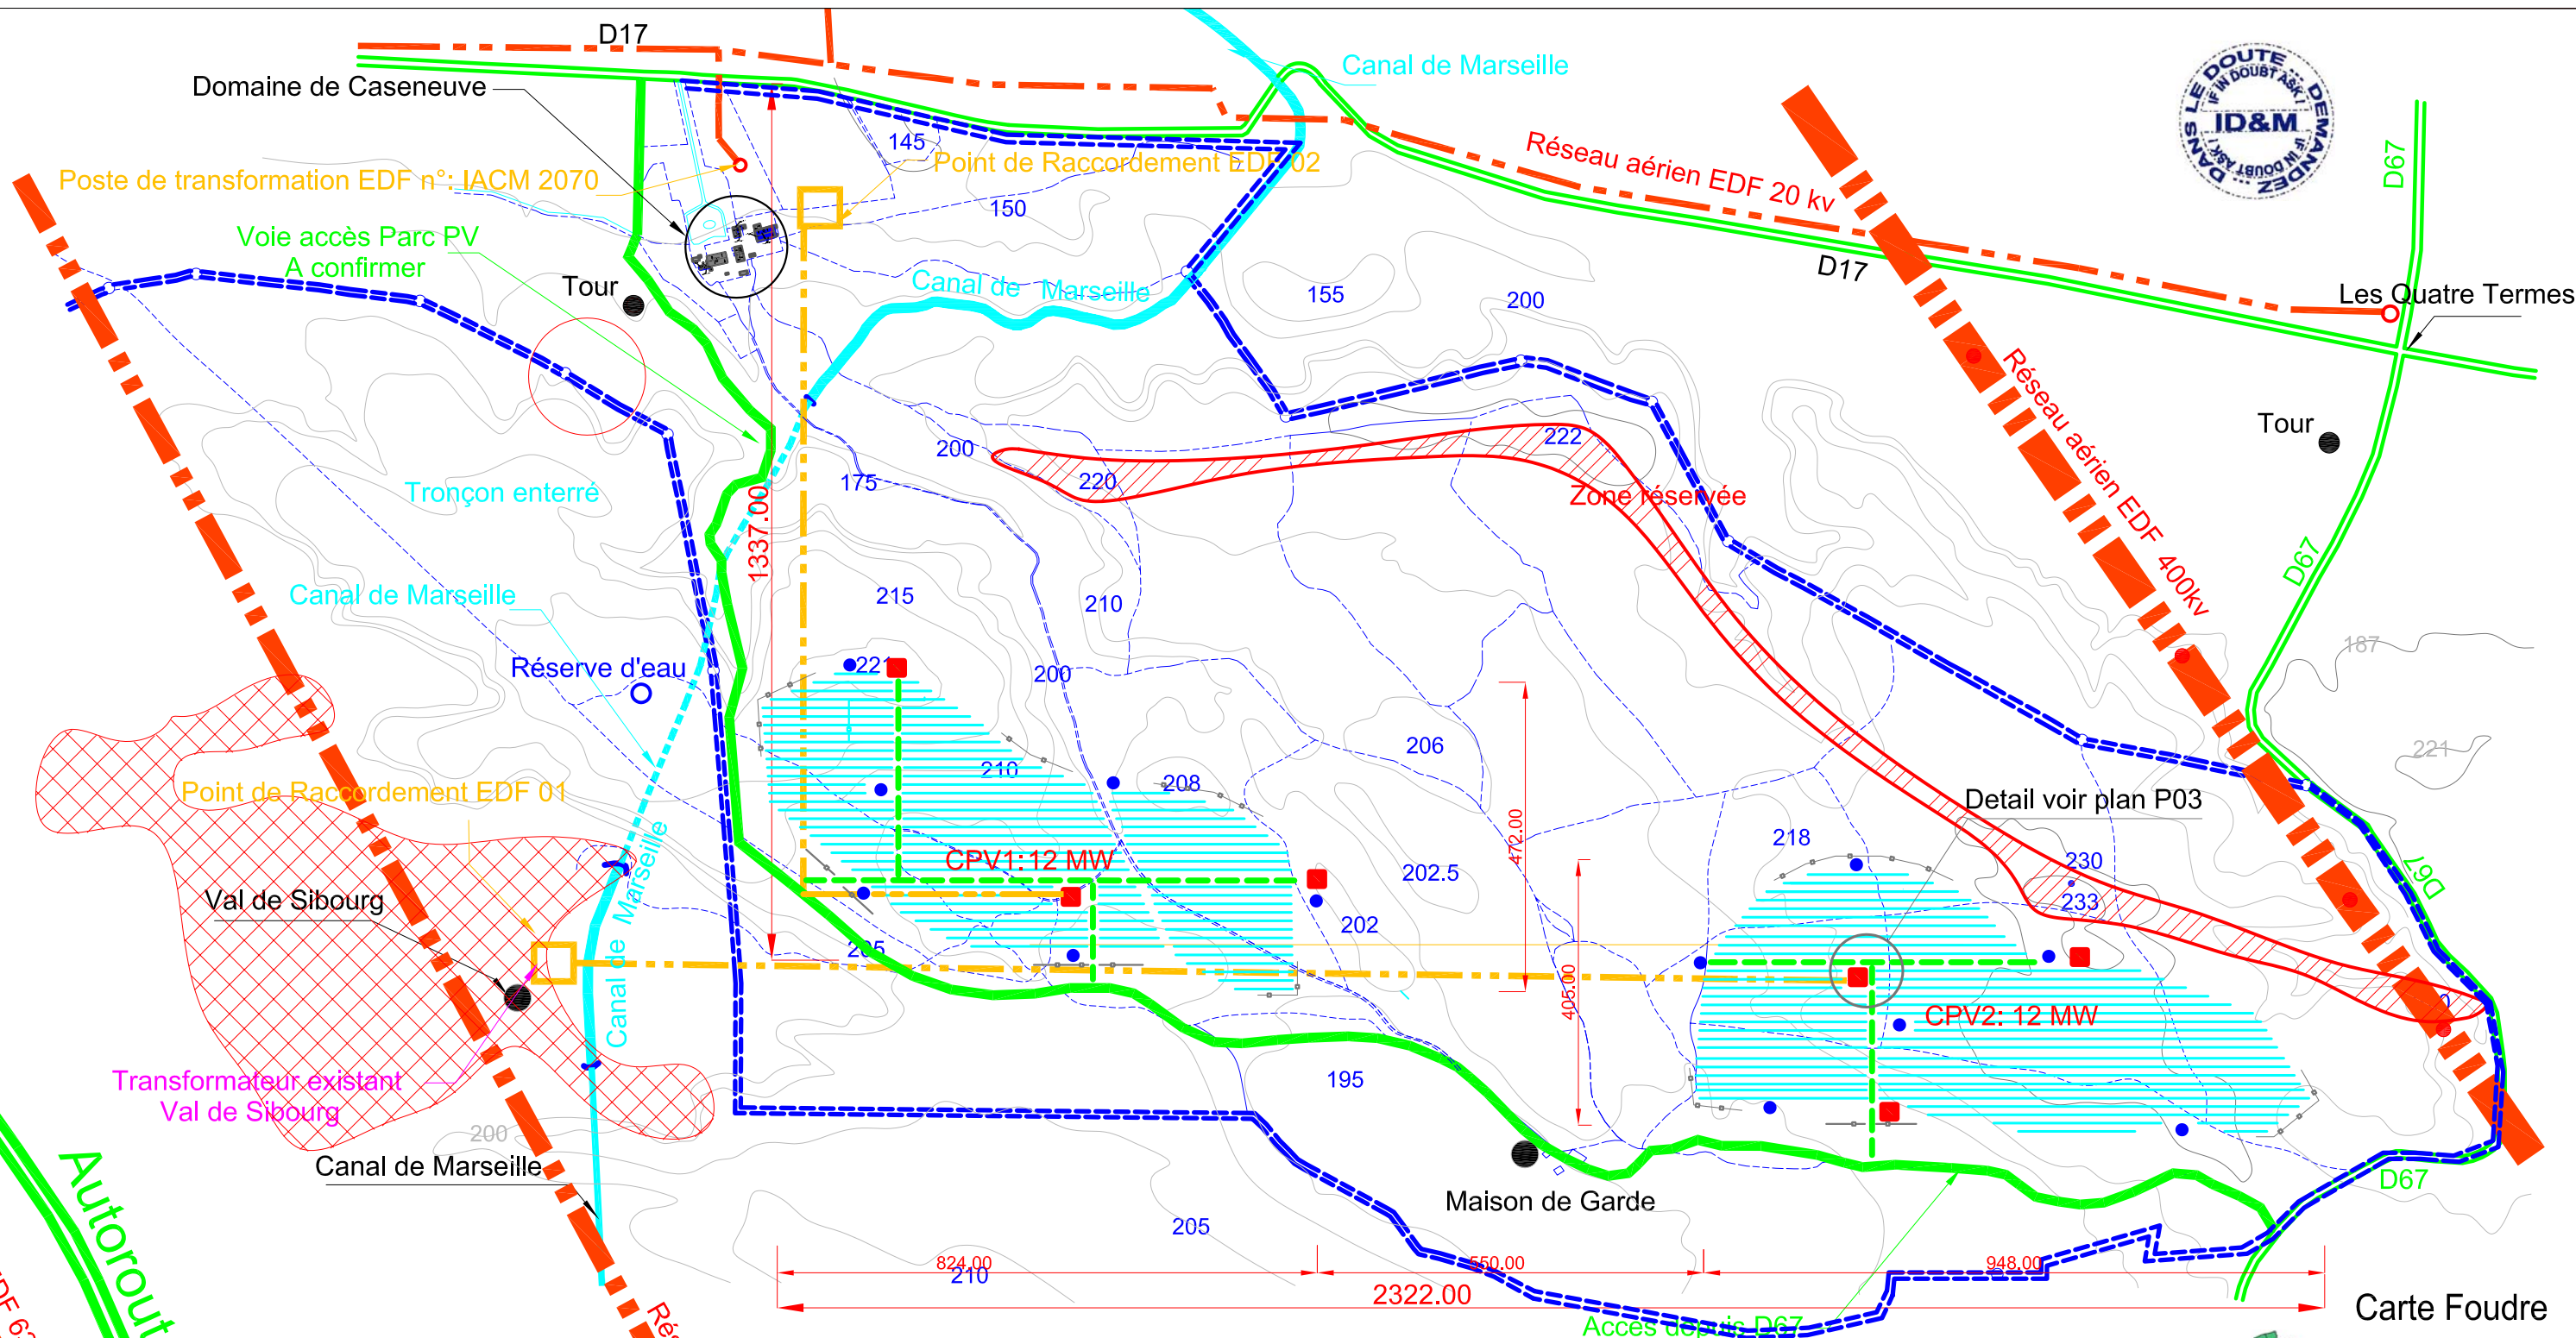


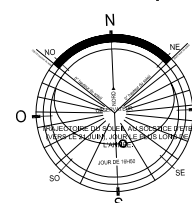


LEGENDE :


- Centrale solaire photovoltaïque : C1+C2=24MW (40ha)
12MW=6 générateurs de 2MW (voir plan P03)
Dim. module : 1580 x 808 x 30 mm
- Locaux techniques (Onduleurs, transformateurs, ...)
- Clôture grillagée sur tout le pourtour de la centrale
- Limite de propriété Caseneuve
- Voies accès existantes dans propriété Caseneuve
- Pistes aménagées
- Réseaux raccordement EDF
- Réserves d'eau (Stockage pour nettoyage + Incendie)
- Réseau aérien EDF

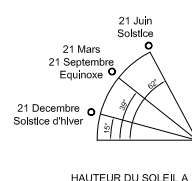

05	26/12/07	Mise a jour emprise PV	BE	RO
04	13/12/07	Modification implantation PV	GF	
03	03/12/07	Modification après la réunion	YC	
02	30/11/07	Mise à jour implantation PV	RO	
01	30/11/07	Implantation Panneaux - Principe	RO	
0	22/10/07	EMISSION ORIGINALE	RO	
Rev.	Date	Description	Rev. par	Contrôlé par
Implantation panneaux - Plan masse Projet				

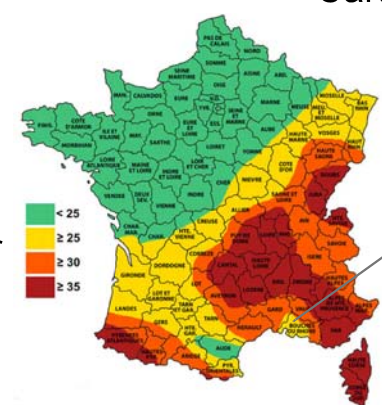

Lançon de Provence

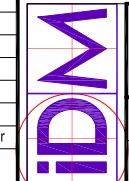

CONILHAC ENERGIES	ARCAN ARCHITECTURE	ID&M idmproject@numericable.fr 19 Quai Rive Neuve 13007 MARSEILLE TEL. 04.96.112.600 FAX 04.96.112.601	P01 rev.05
PC 7.07.068	Centrale Solaire Photovoltaïque:Caseneuve		
0m 100m 200m 300m 400m	Echelle: 1/10000 ème		

Copyright © 2007 ID&M