

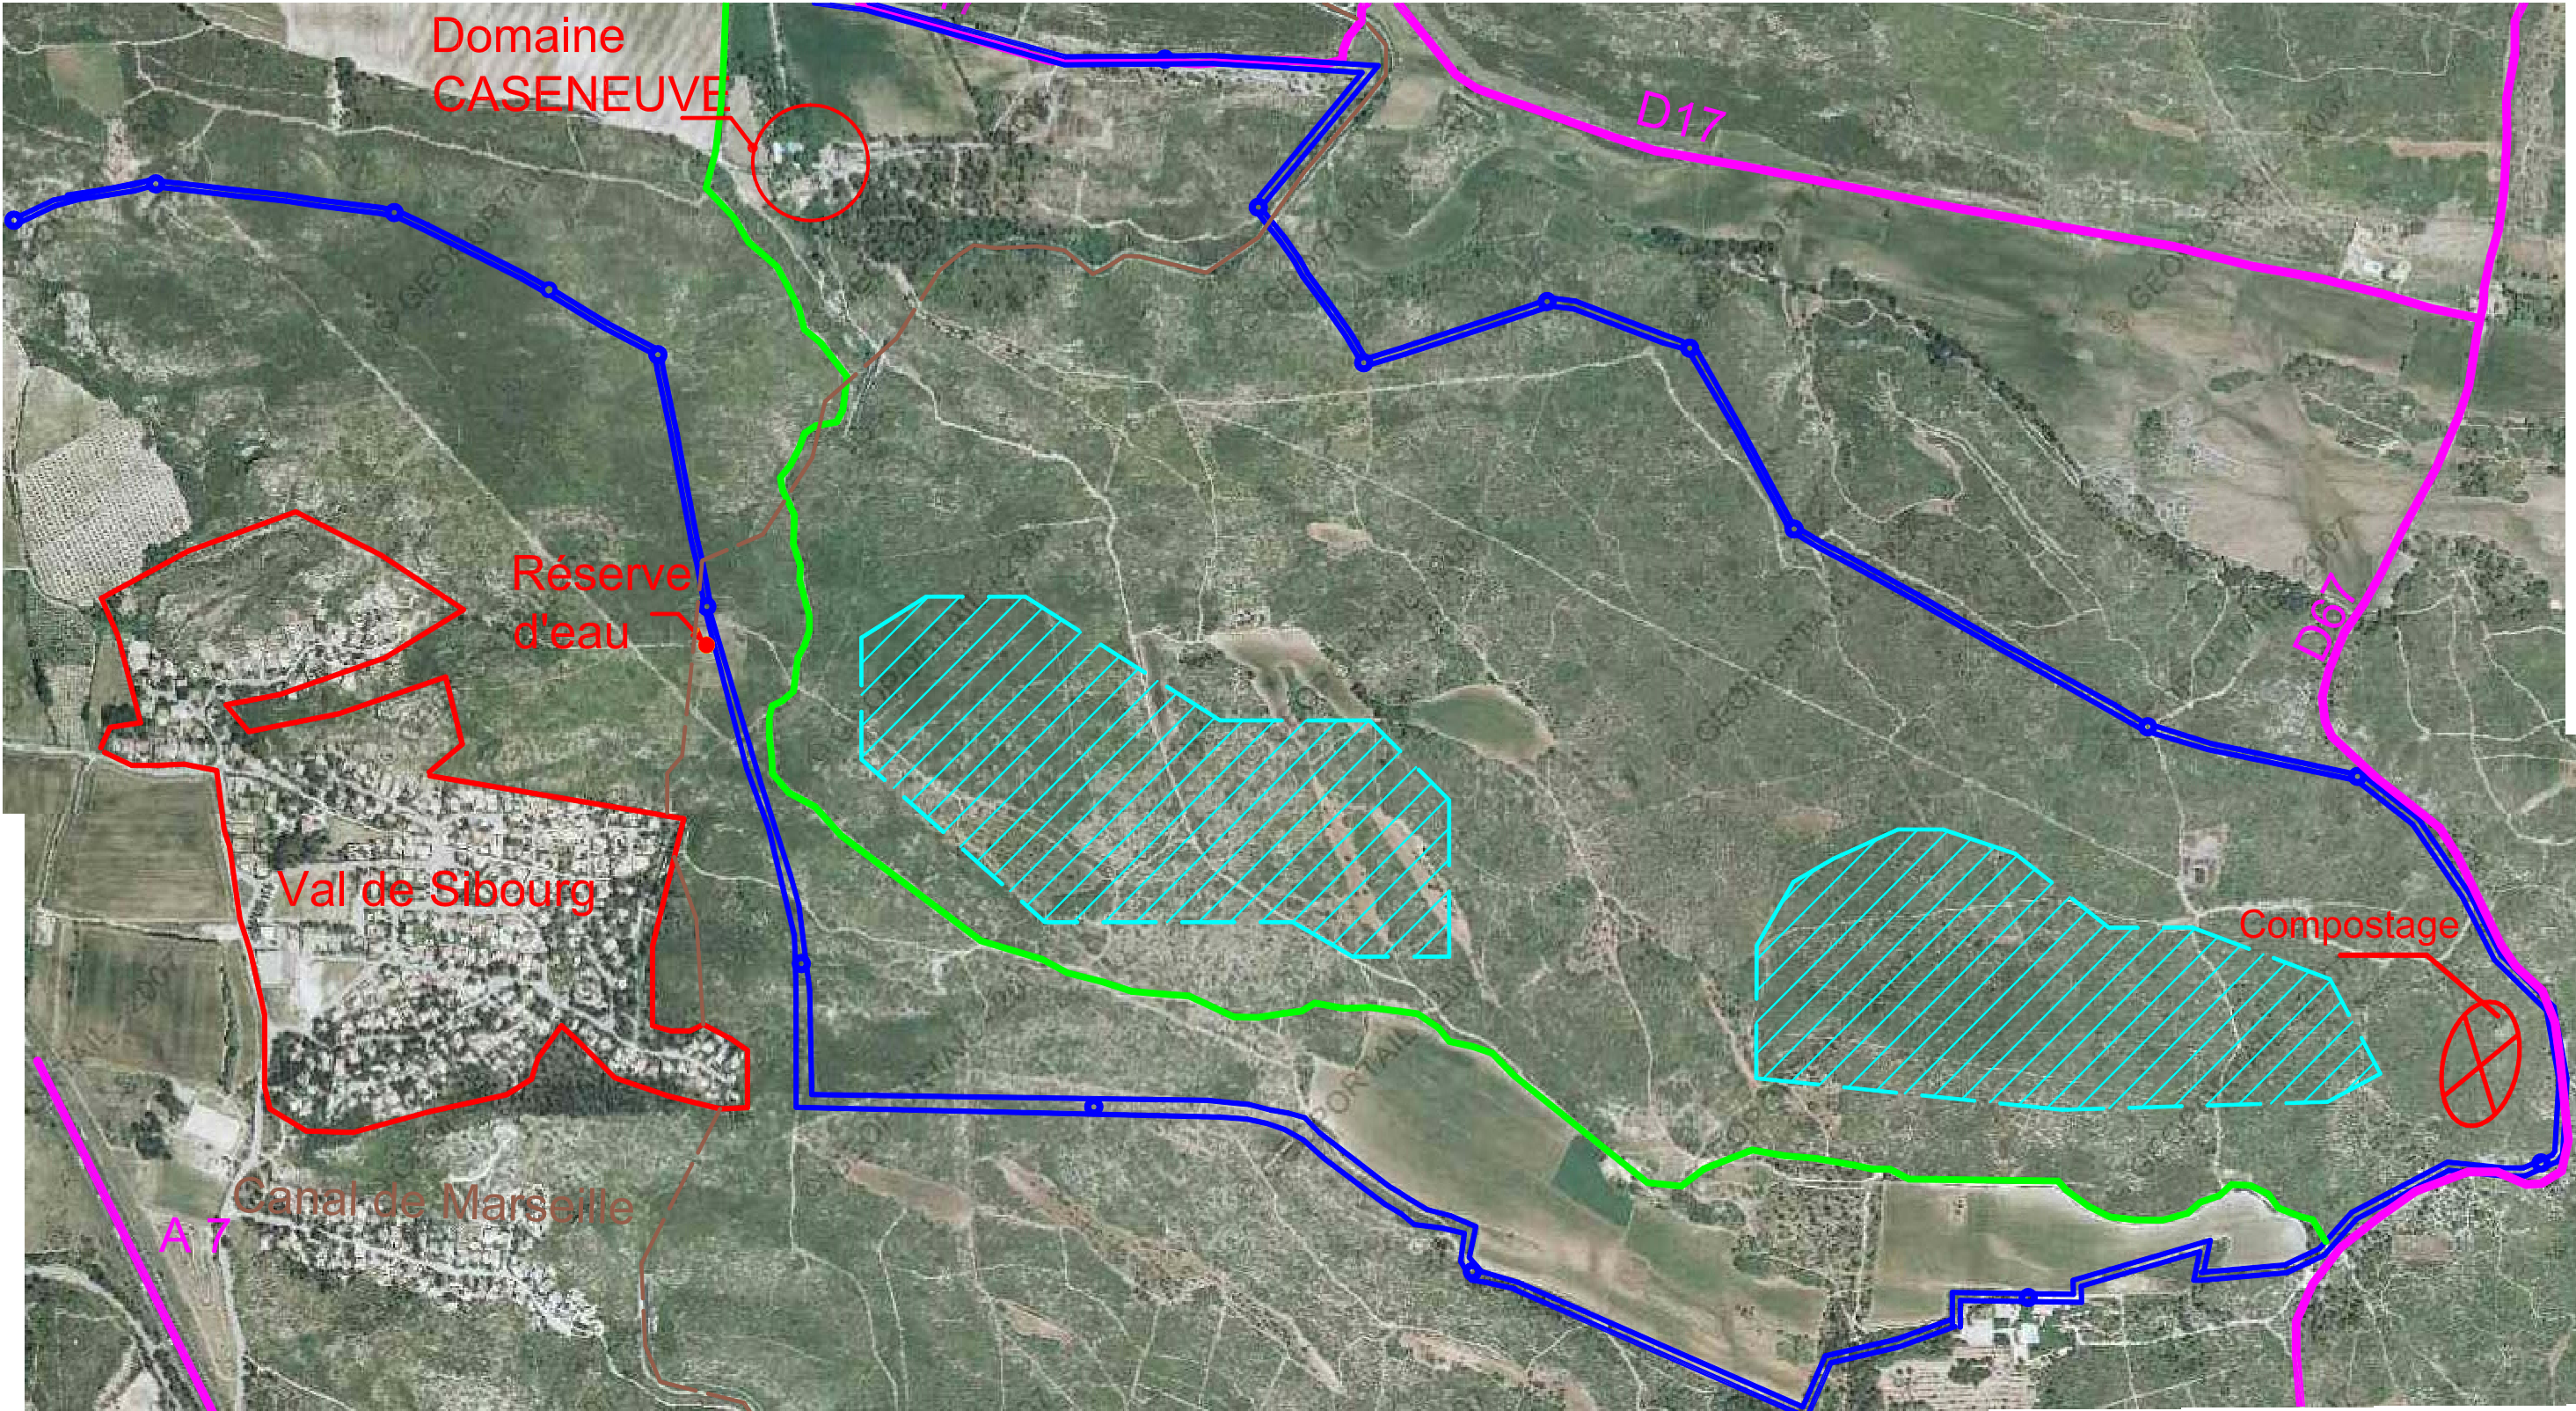
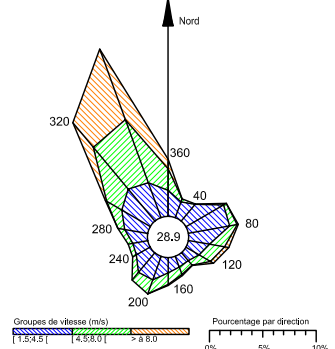


Plan Masse existant DOMAINE CASENEUVE

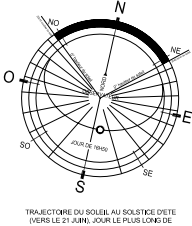

LEGENDE :

- Limite de propriété Caseneuve
- limite future centrale photovoltaïque
- Voies accès existantes dans propriété Caseneuve
- Canal de Marseille
- nature du terrain d'implantation : Broussailles

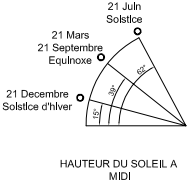

03					
02					
01	26/12/07	Mise a jour	EB	RO	
0	21/12/07	EMISSION ORIGINALE	FM	RO	
Rev.	Date	Description	Rev. par	Contrôlé par	
Vue aérienne - Etat existant					



CONILHAC ENERGIES	ARCANE ARCHITECTURE	ID&M idmproject@numericable.fr 19 Quai Rive Neuve 13007 MARSEILLE TEL. 04.96.112.600 FAX 04.96.112.601	P0d rev.0
PC 7.07.068	Centrale Solaire Photovoltaïque: CASENEUVE		
0m		Echelle: 1:10000	⊕◁