



Plan de Masse - Etat existant Echelle 1 : 625

HAUTES - ALPES

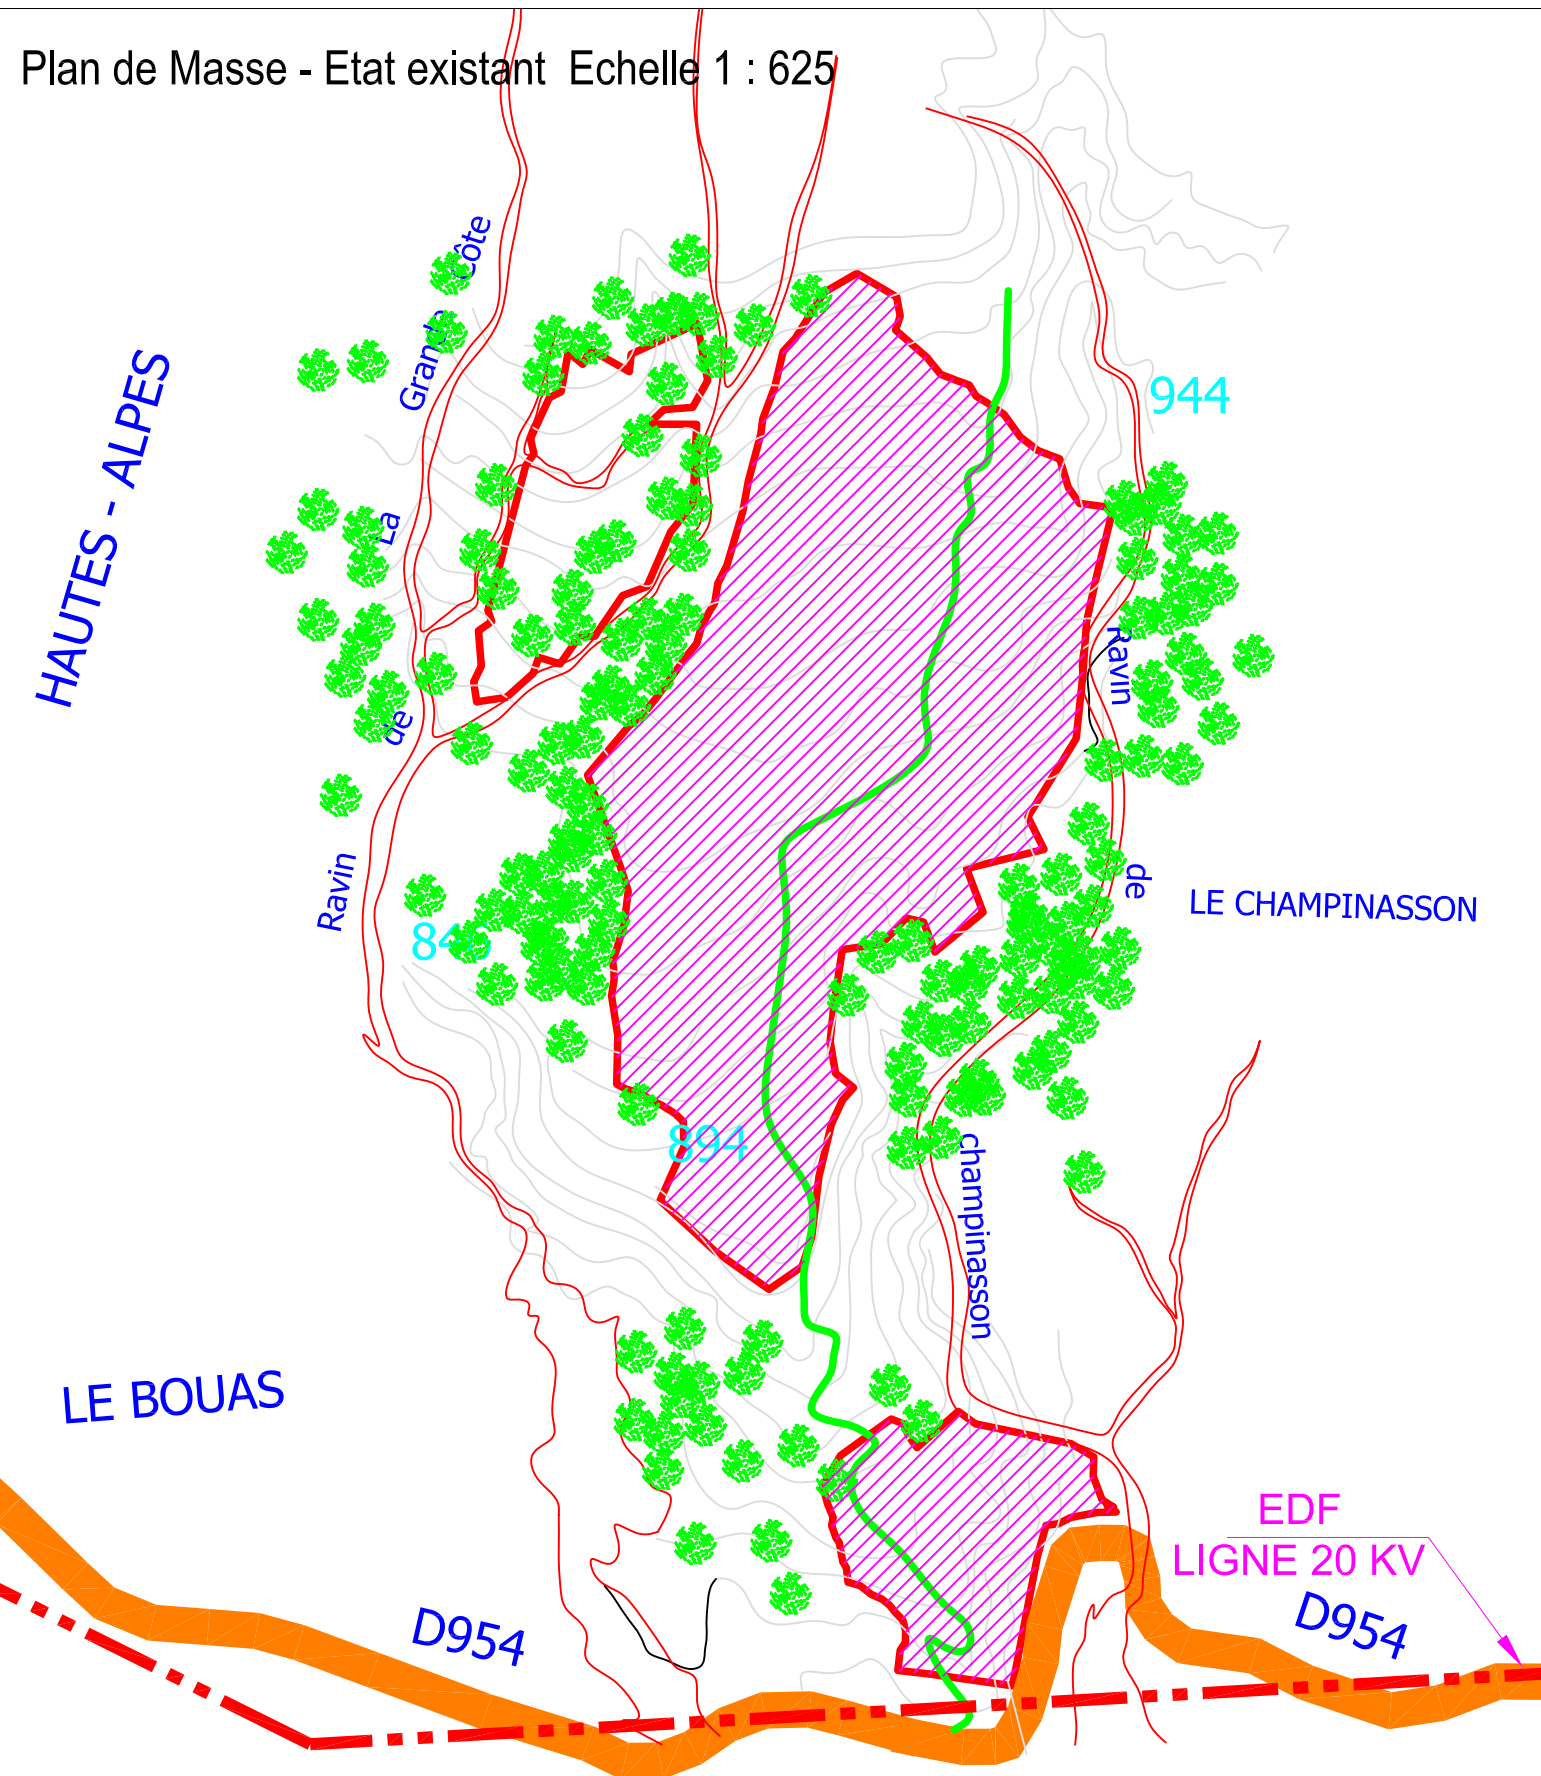


LEGENDE :


- Centrale photovoltaïque
- Locaux techniques (Onduleurs, transformateurs, ...)
- Clôture grillagée sur le pourtour de la centrale
- Limite de propriété Lauzet
- Réserves d'eau (Stockage pour nettoyage + Incendie)
- Feuillus et Conifères
- Réseaux raccordement EDF
- Voies accès existantes dans propriété Lauzet
- Courbes de niveau, équidistance 10m

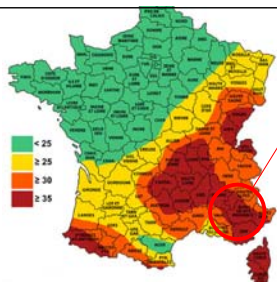

Domaine
Lauzet

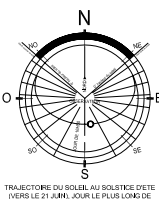

Plan de Masse - Projet Echelle 1 : 500

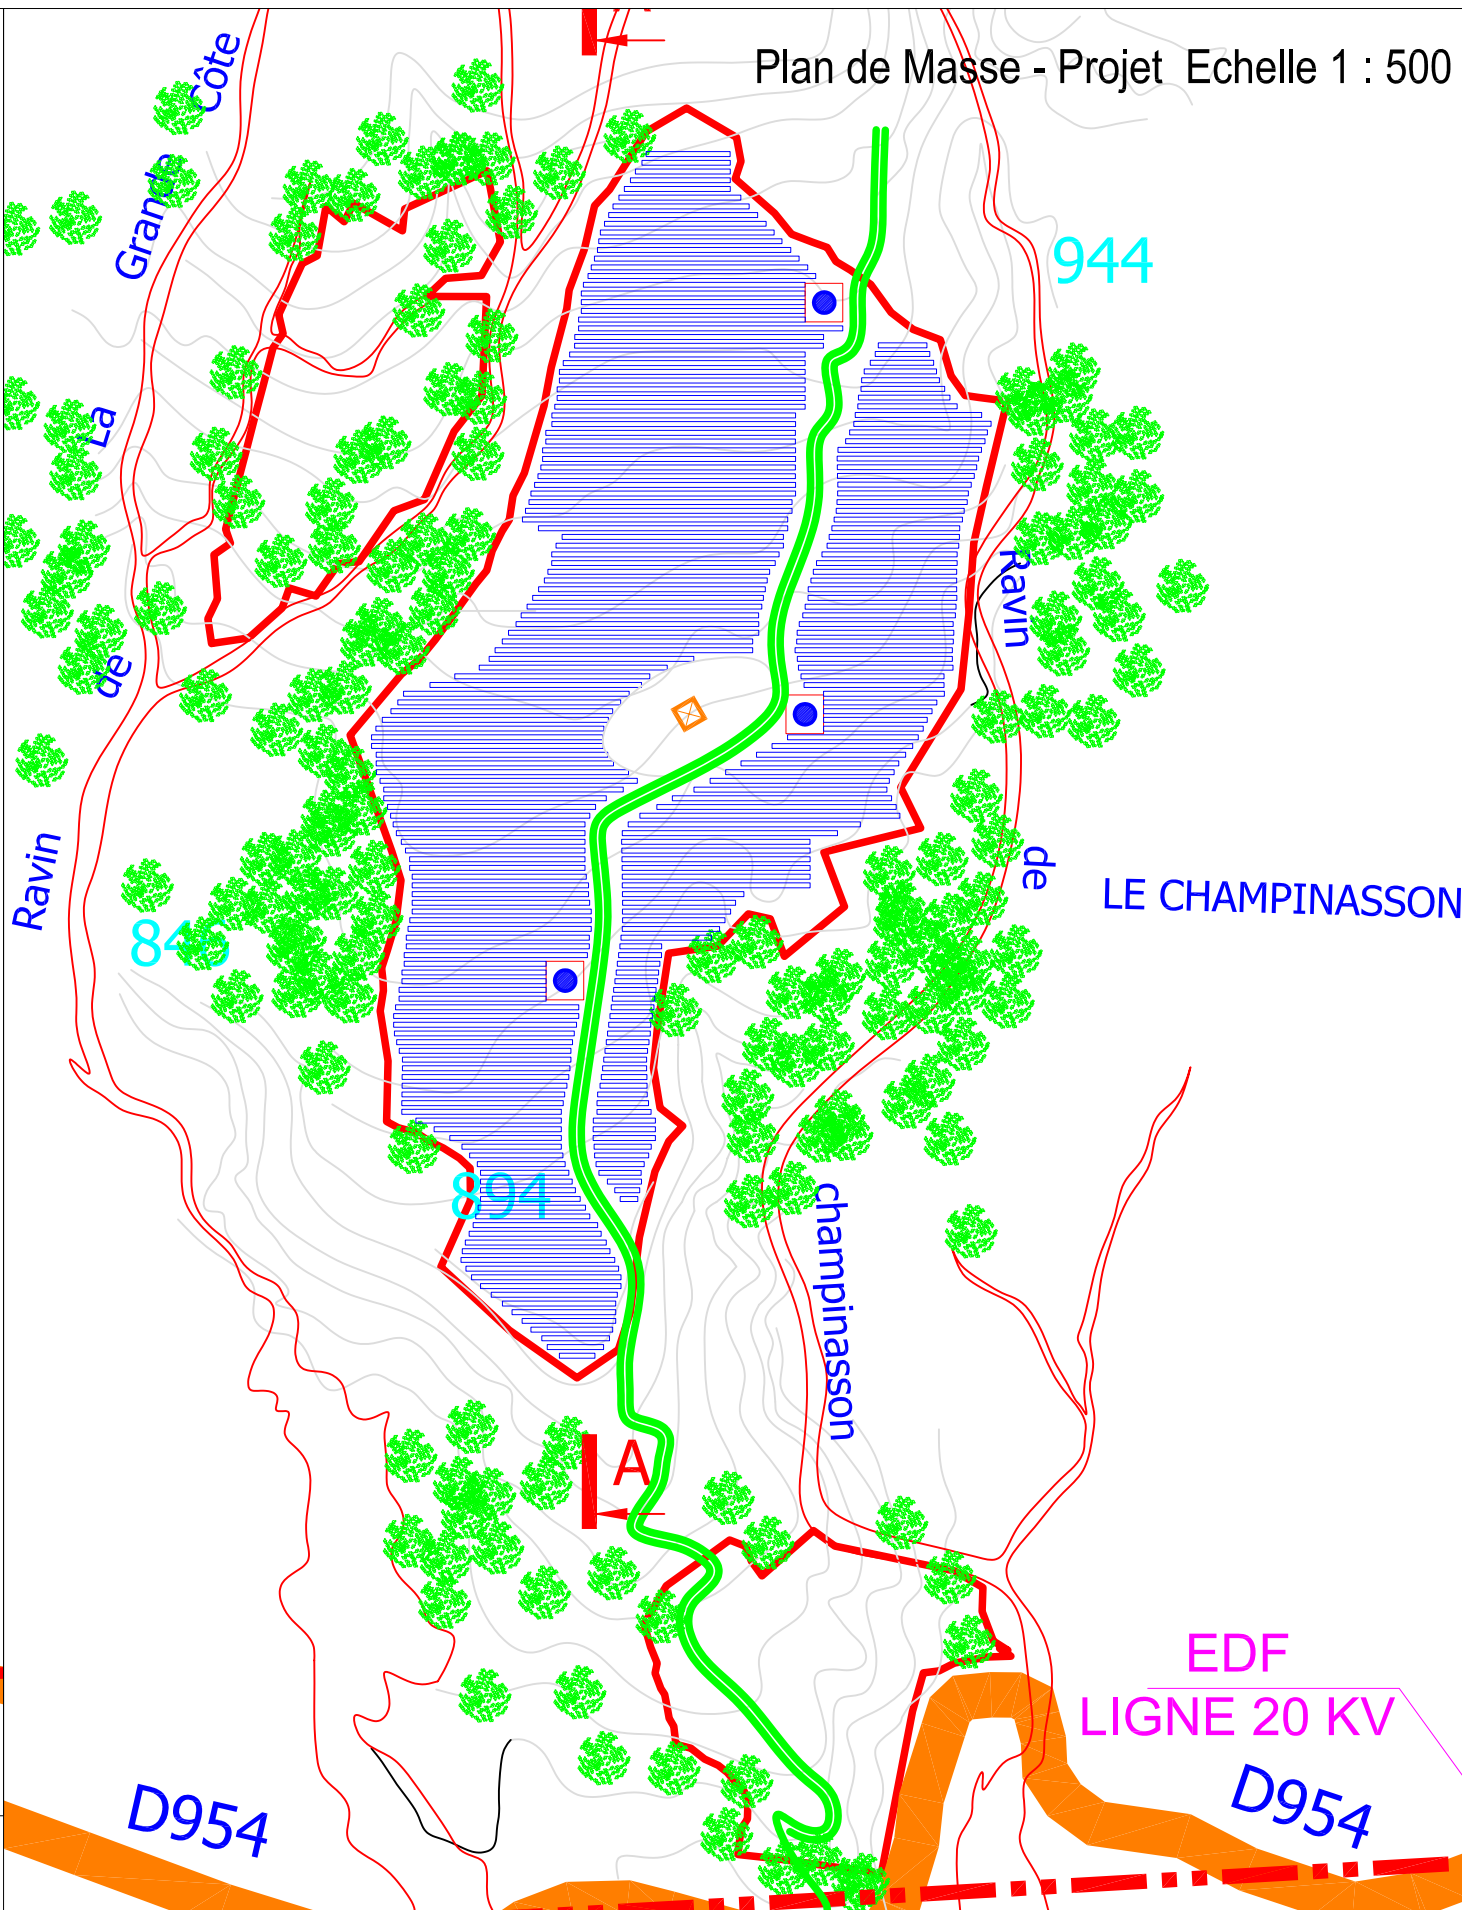

0	26/12/2006	EMISSION ORIGINALE	YC
Rev.	Date	Description	Rev. par
		Plan de Masse - Etat existant et Projet	Contrôle par

CONILHAC Energies

ARCAN Architecture

ID&M idmproject@numericable.fr
19 Quai Rive Neuve 13007 MARSEILLE
TEL. 04.96.112.600 FAX 04.96.112.601

P03 rev.0

PC 7.07.068 Centrale Photovoltaïque: Le Lauzet

0m 500m 1000m 1500m 2000m Echelle: 1/5 00
1cm = 500m