

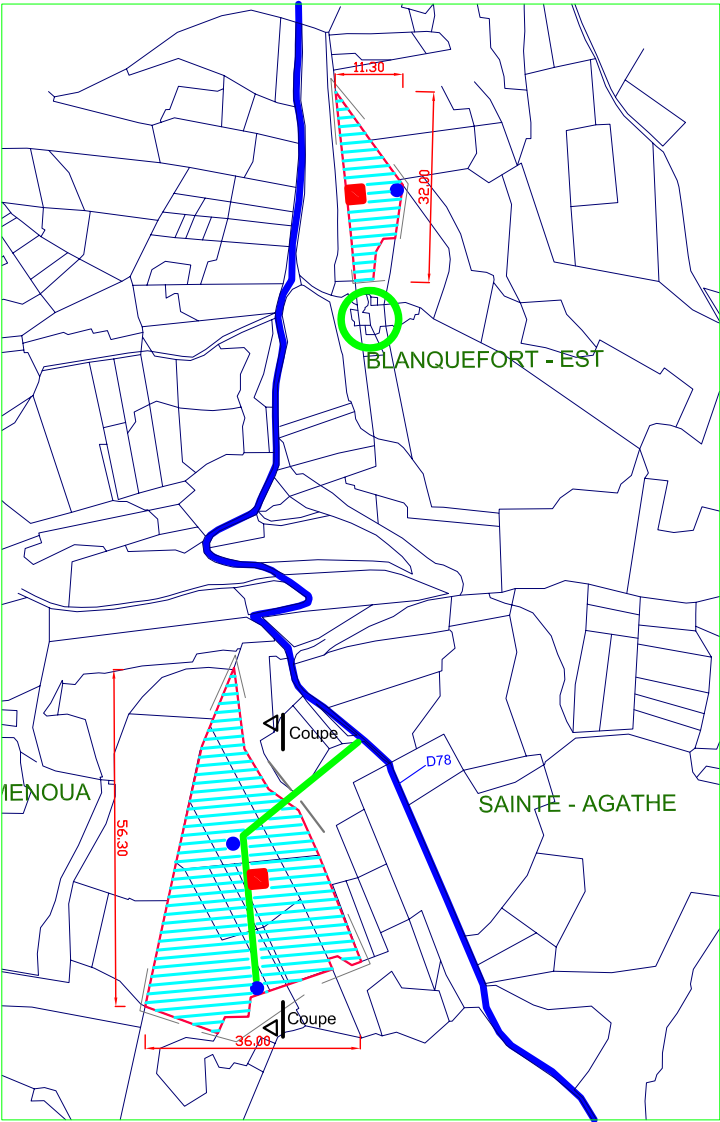


SUD

NORD

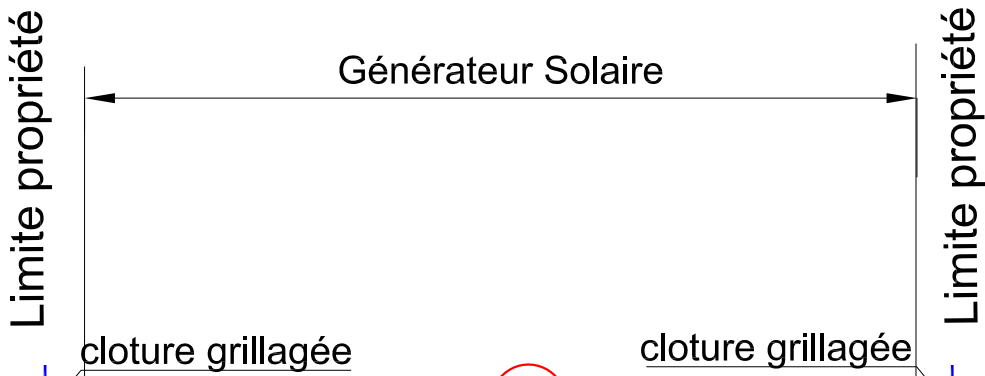

panneau photovoltaïque échelle : 1/80

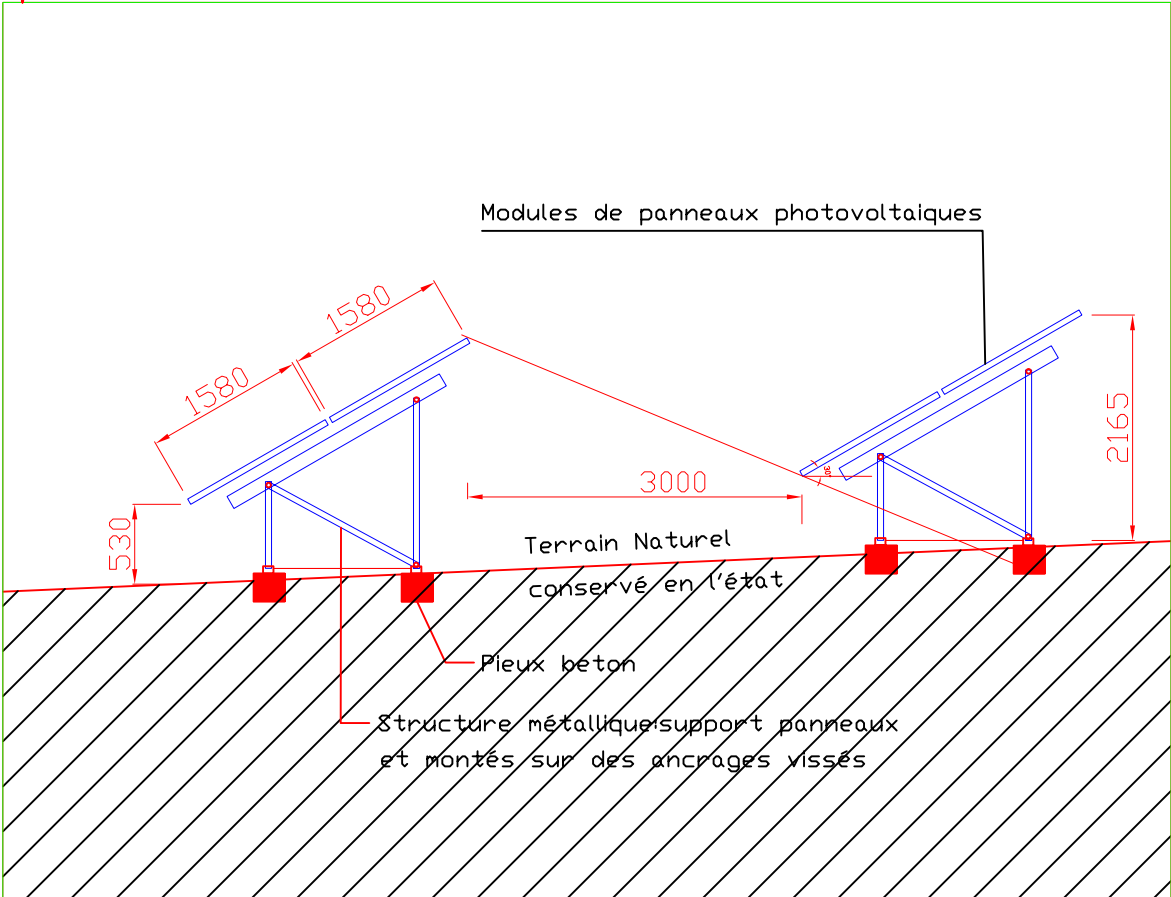

01	27/12/07	Mise a jour implantation et détails	BE	RO
0	27/12/07	EMISSION ORIGINALE	BE	
Rev.	Date	Description	Rev. par	Contrôlé par
Blanquefort - Coupe et élévation Terrains				



CONILHAC ENERGIES	ARCAN ARCHITECTURE	ID&M idmproject@numericable.fr	P07
PC 7.07.068	Centrale Solaire Photovoltaïque:Blanquefort	19 Quai Rive Neuve 13007 MARSEILLE	rev.01
0m	500m	1000m	1500m
2000m	Echelle: 1/5000 ème		