

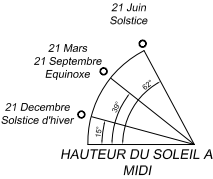
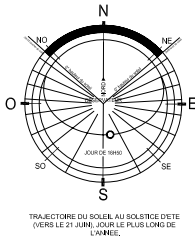


GRAMENOUA

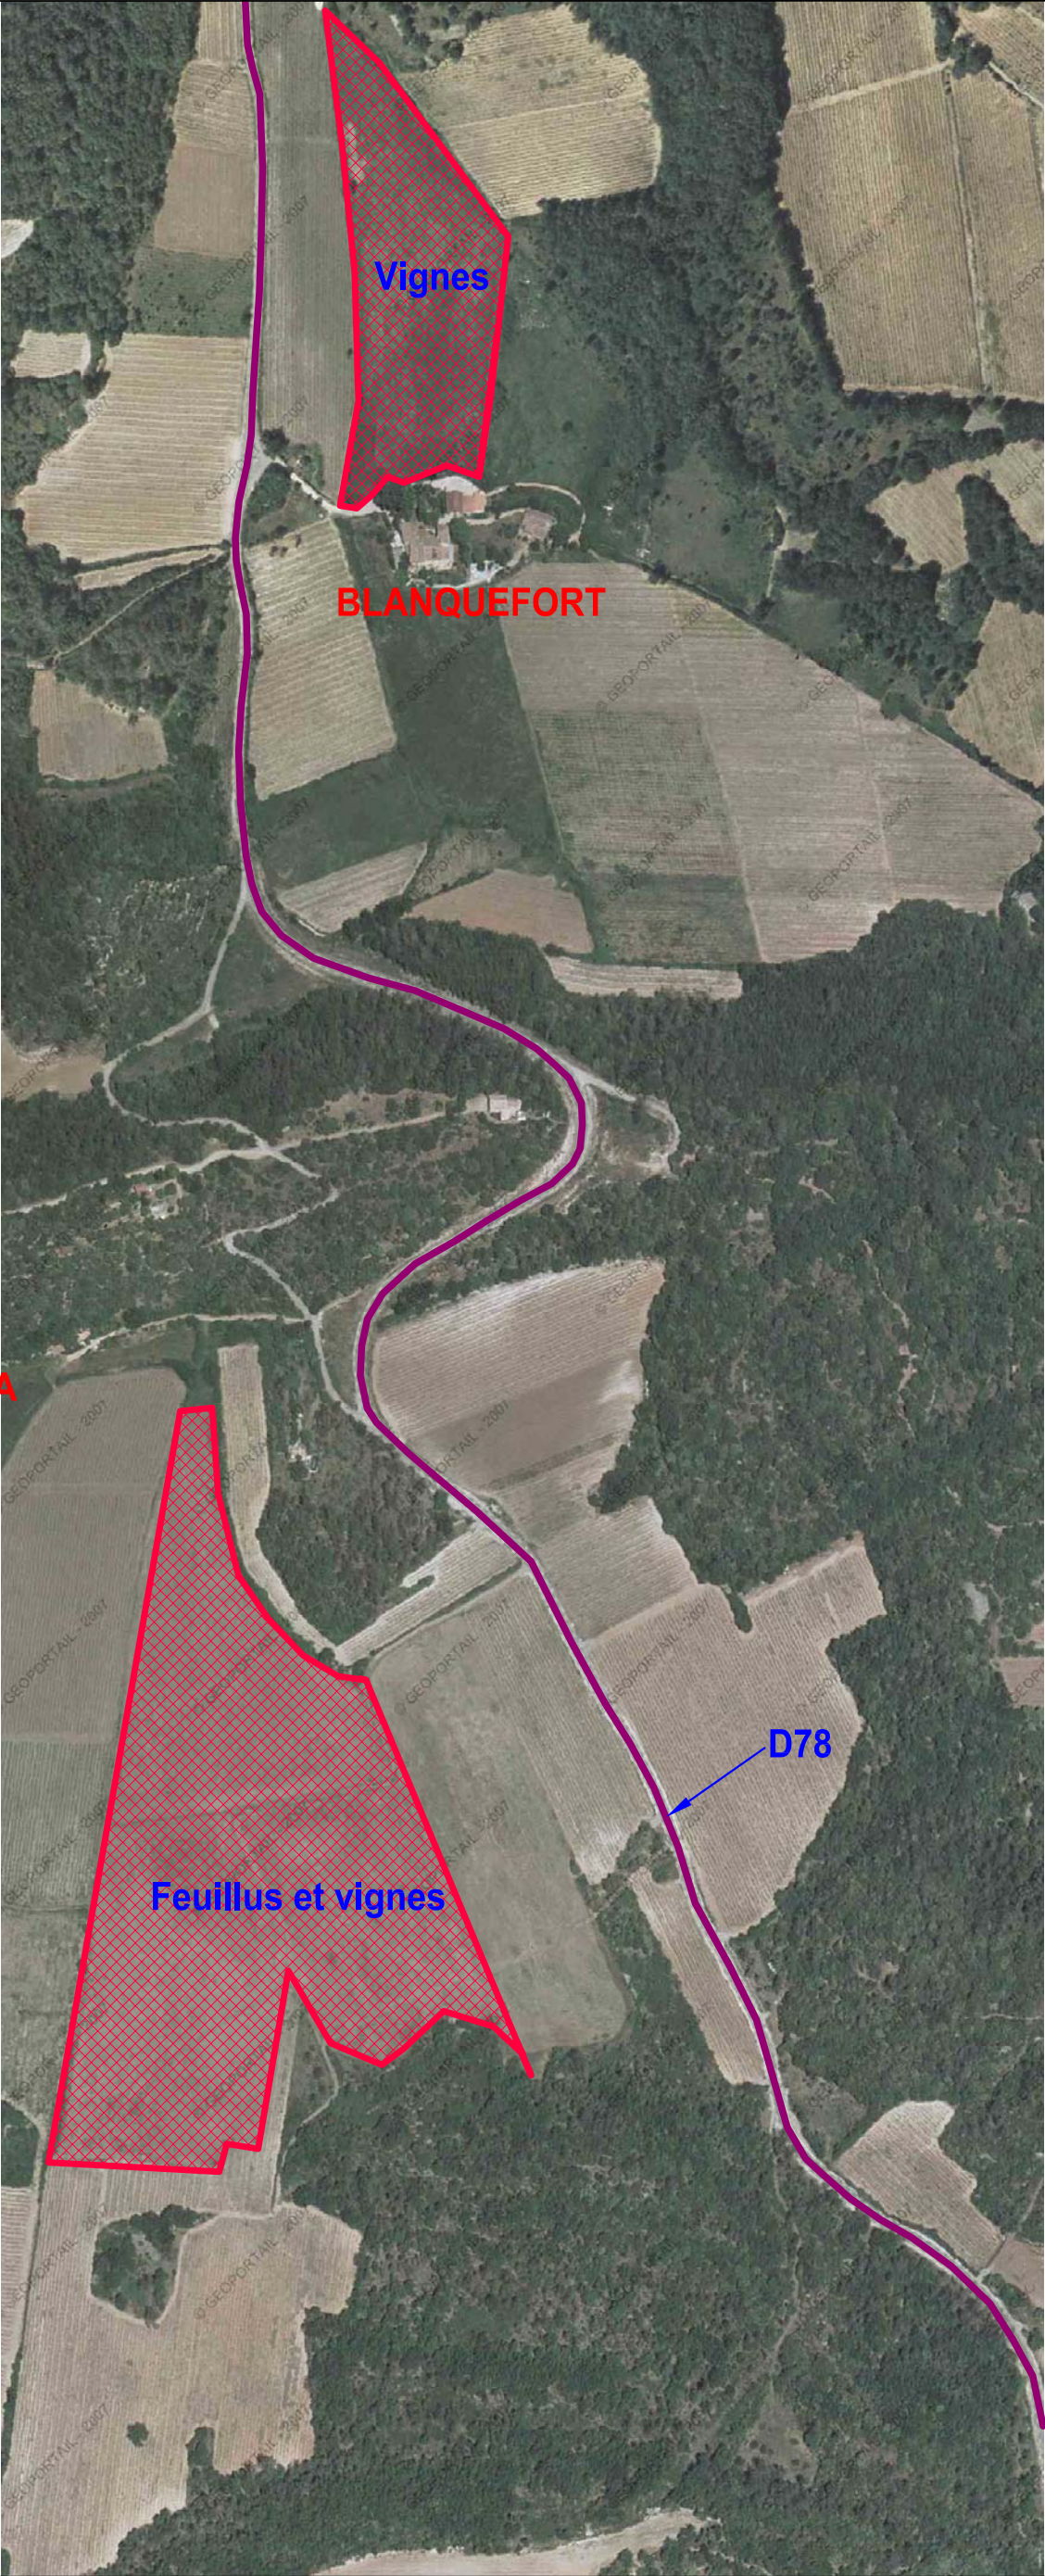

|                            |          |                    |          |              |  |  |  |
|----------------------------|----------|--------------------|----------|--------------|--|--|--|
|                            |          |                    |          |              |  |  |  |
|                            |          |                    |          |              |  |  |  |
| 0                          | 27/12/07 | EMISSION ORIGINALE | SM       |              |  |  |  |
| Rev.                       | Date     | Description        | Rev. par | Contrôlé par |  |  |  |
| Plan Masse - Etat existant |          |                    |          |              |  |  |  |

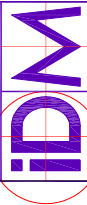

|                   |                    |   |              |
|-------------------|--------------------|---|--------------|
| CONILHAC ENERGIES | ARCAN ARCHITECTURE | ID&M idmproject@numericable.fr<br>19 Quai Rive Neuve 13007 MARSEILLE<br>TEL 04.96.112.600 FAX 04.96.112.601 | P05<br>rev.0 |
| PC                | 707068             | Centrale Solaire Photovoltaïque: BLANQUEFORT                                                                |              |
| 0m                |                    | Echelle: sans                                                                                               | ⊕◁           |

Copyright 2007 ID&M

B

A