


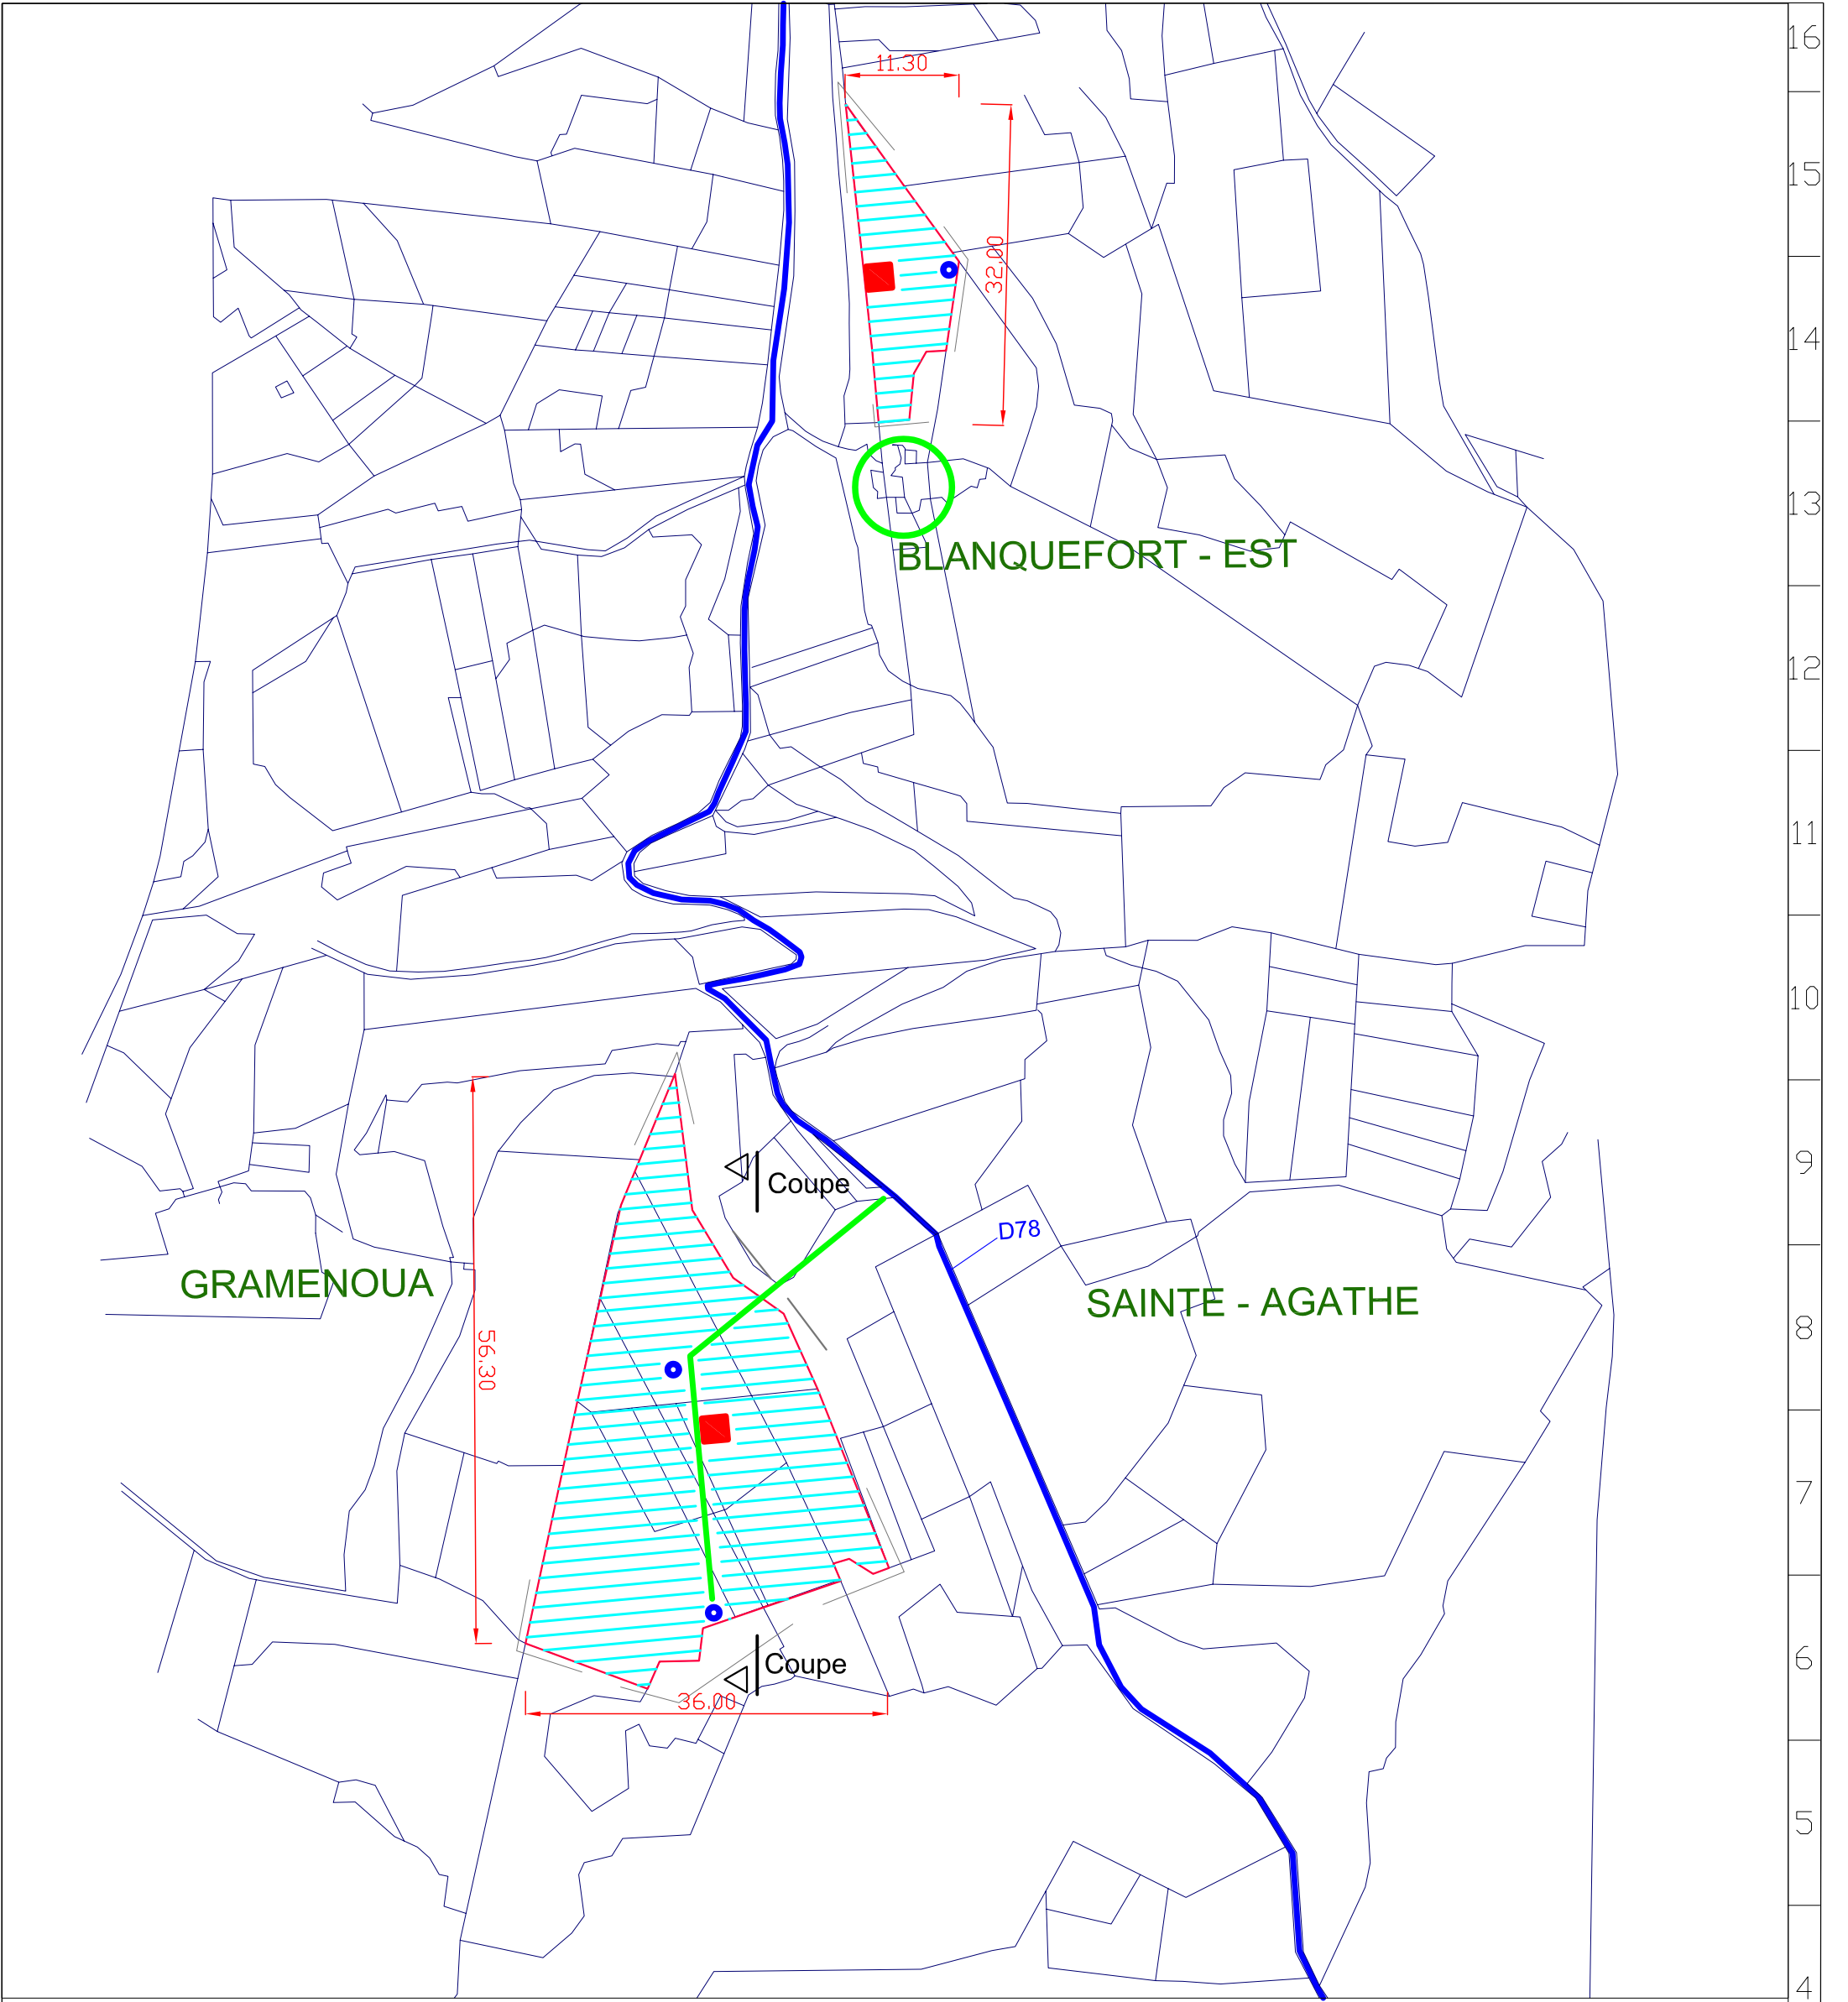

LEGENDE :

Centrale solaire photovoltaïque

Limite de propriété

Voies accès existantes dans propriété Caseneuve

Locaux techniques (Onduleurs, transformateurs, ...)

Clôture grillagée sur tout le pourtour de la centrale

Réserves d'eau (Stockage pour nettoyage + Incendie)

N

NE

E

SE

S

SW

W

NO

0

90

180

270

TRAJECTOIRE DU SOLEIL AU SOLSTICE D'ÉTÉ (VERS LE 21 JUIN), JOUR LE PLUS LONG DE L'ANNÉE.

21 Juin  
Solstice

21 Mars  
21 Septembre  
Équinoxe

21 Décembre  
Solstice d'hiver

HAUTEUR DU SOLEIL A MIDI

DANS LE DOUBTE  
CONSULTEZ  
ID&M  
19 Quai Rive Neuve  
13007 MARSEILLE  
TEL. 04.96.112.600  
FAX 04.96.112.601

|                                           |          |                    |          |              |
|-------------------------------------------|----------|--------------------|----------|--------------|
| 1                                         | 27/12/07 | Mise a jour        | BE       | RO           |
| 0                                         | 27/12/07 | EMISSION ORIGINALE | SM       | RO           |
| Rev.                                      | Date     | Description        | Rev. par | Contrôlé par |
| Implantation panneaux - Plan masse projet |          |                    |          |              |

Copyright 2007 ID&M

CONILHAC ENERGIES ARCHITECTURE

ARCAN

ID&M idmproject@numericable.fr  
19 Quai Rive Neuve 13007 MARSEILLE  
TEL. 04.96.112.600 FAX 04.96.112.601

PC 707068

Centrale Solaire Photovoltaïque: BLANQUEFORT

0m

Echelle: sans

P06  
rev.0

J

I

H

G

F

E

D

B

A