




CENTRALE SOLAIRE PHOTOVOLTAÏQUE :
DOMAINE DE BLANQUEFORT



0	100m	200m	300m	400m	500m	600m	700m	800m	900m	1000m
Echelle 1:25 000										
FUSIONNEMENT										

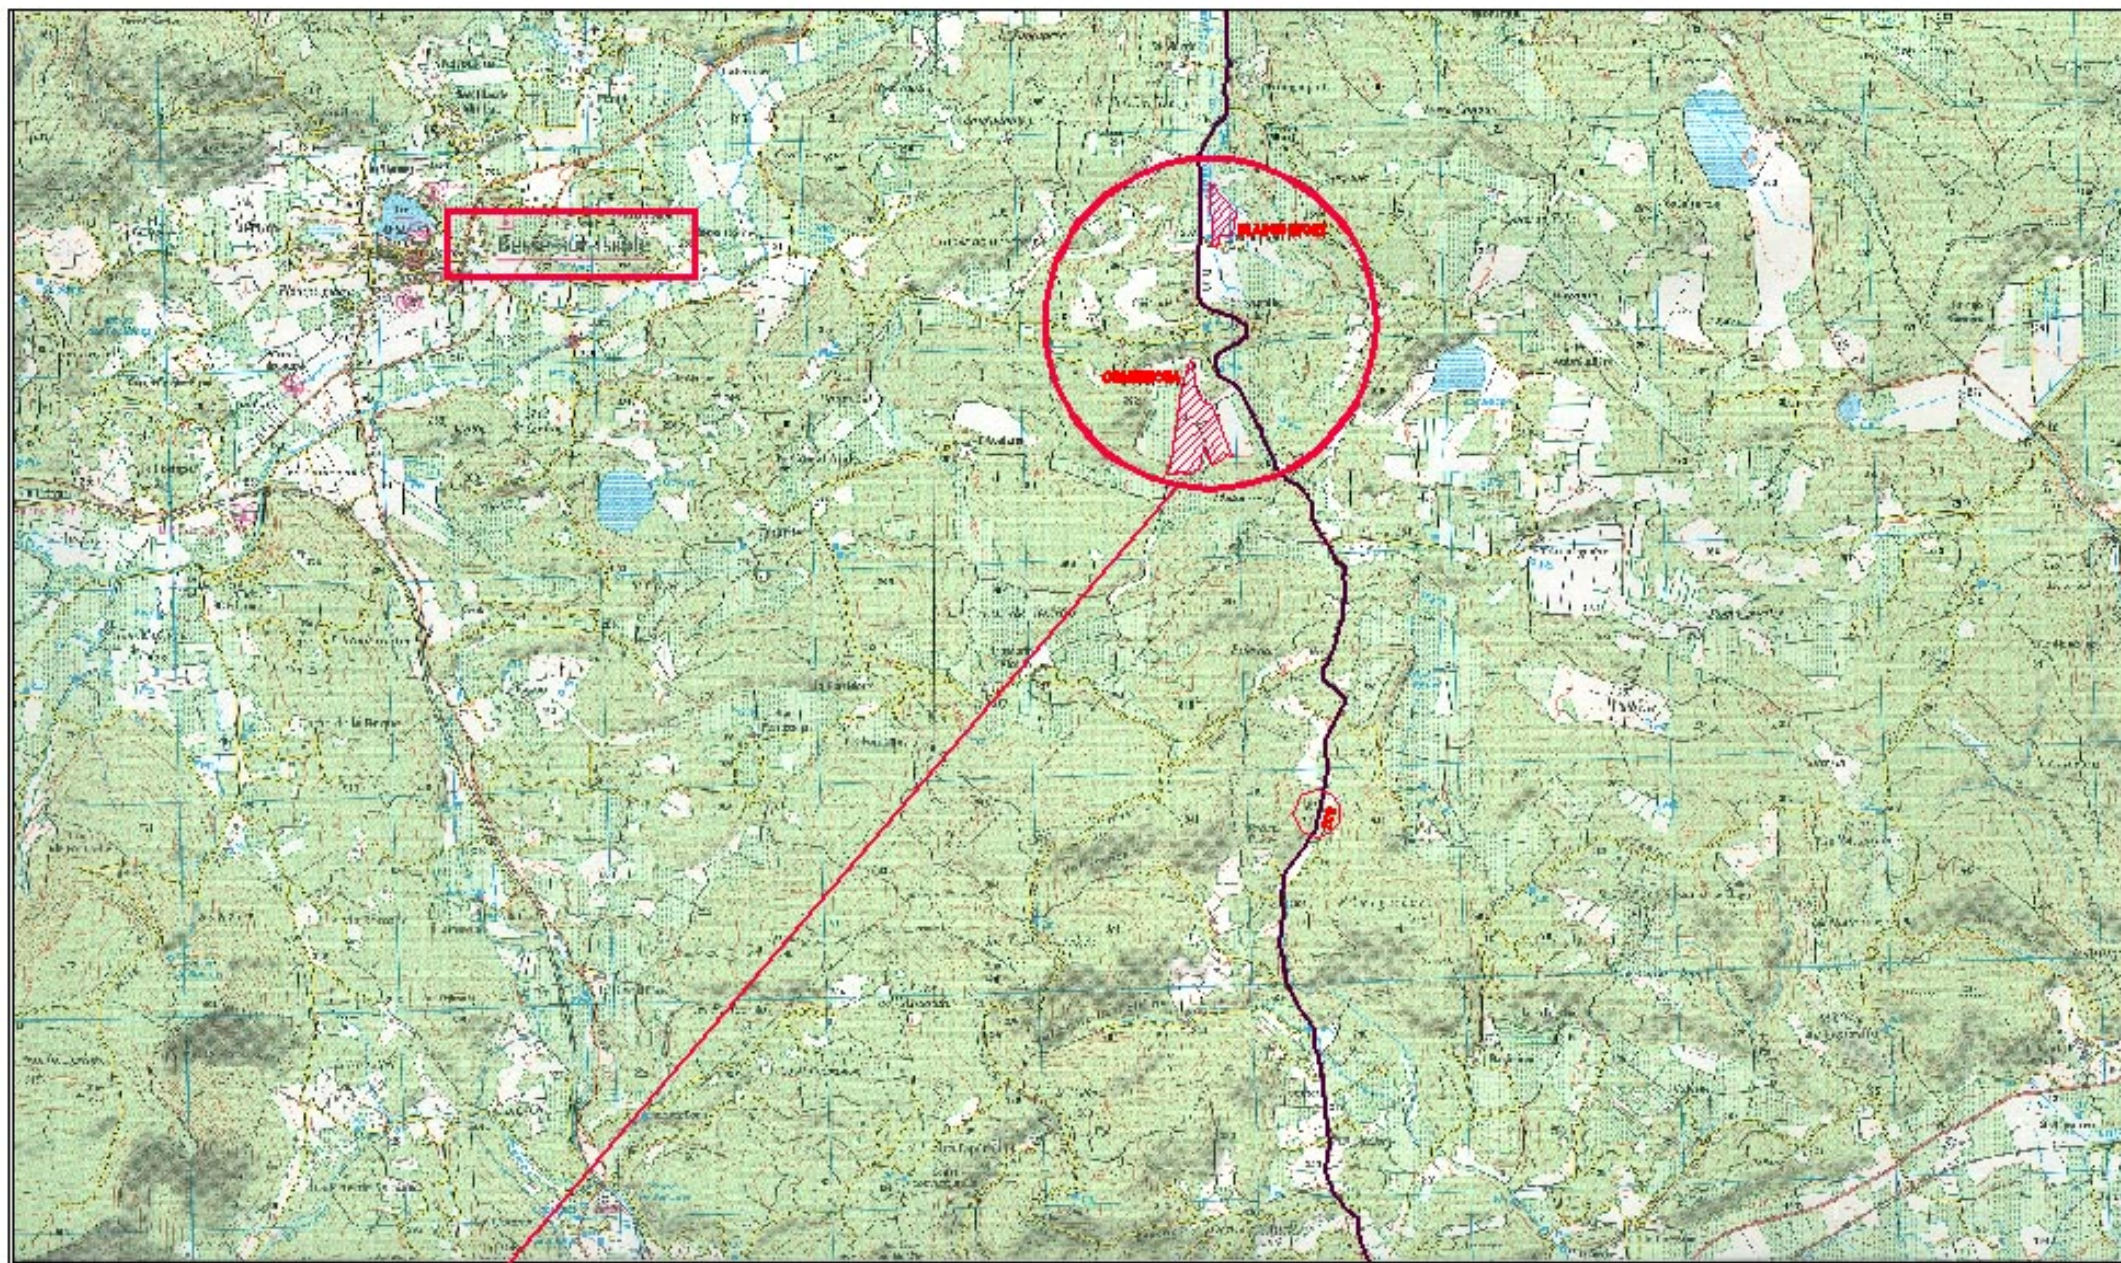

DOM. SAC SAC	ARCAN	DEM SAC	11 Rue de la République TEL. 04.75.12.12.12 FAX 04.75.12.12.12	P01 rev.0
POTAT 001 AE / Centrale Solaire : Domaine de Blanquefort				
Echelle 1:25 000				
Copyright 2017 DEM				

O N M L K J I H G F E D C B A