

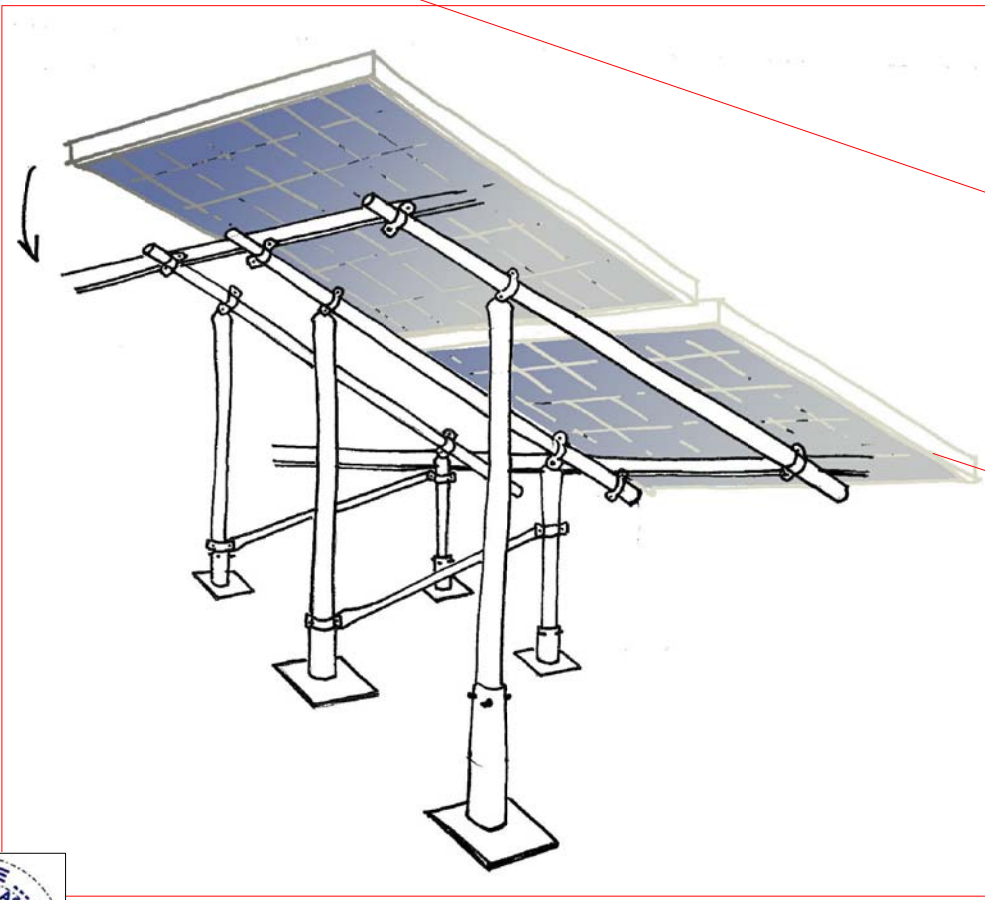
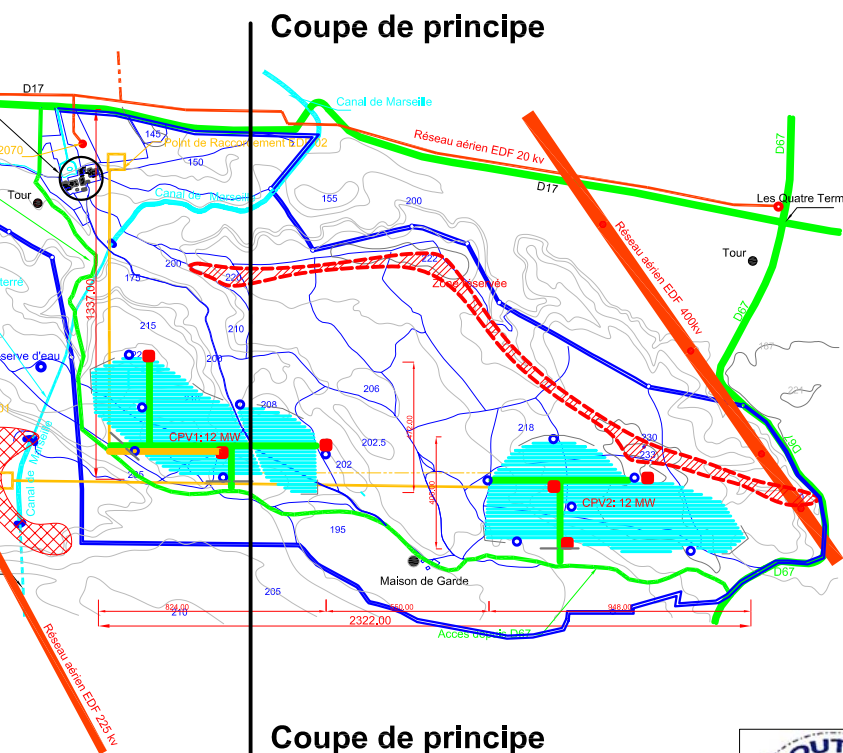
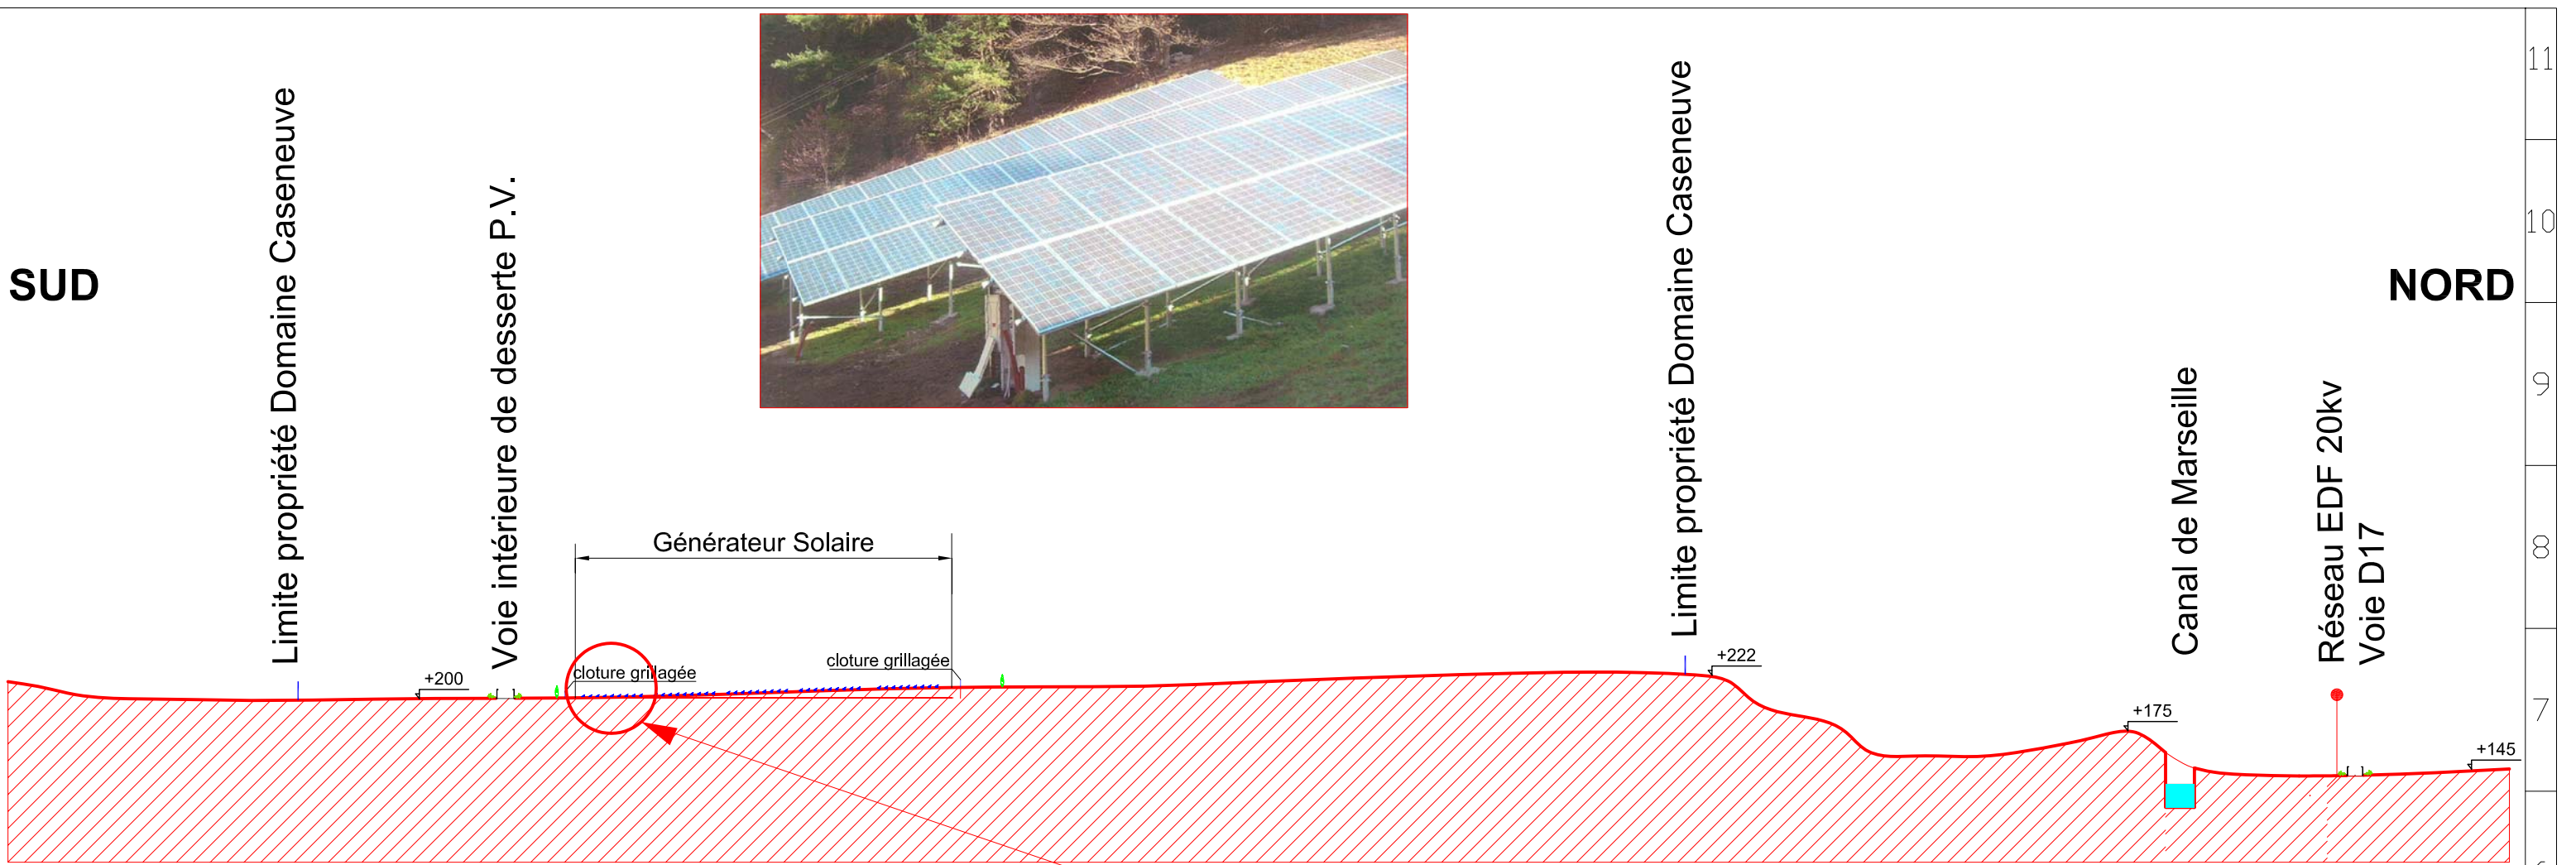


SUD

NORD

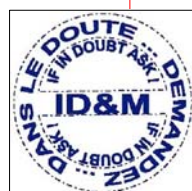

Panneau Photovoltaïque echelle: 1:80

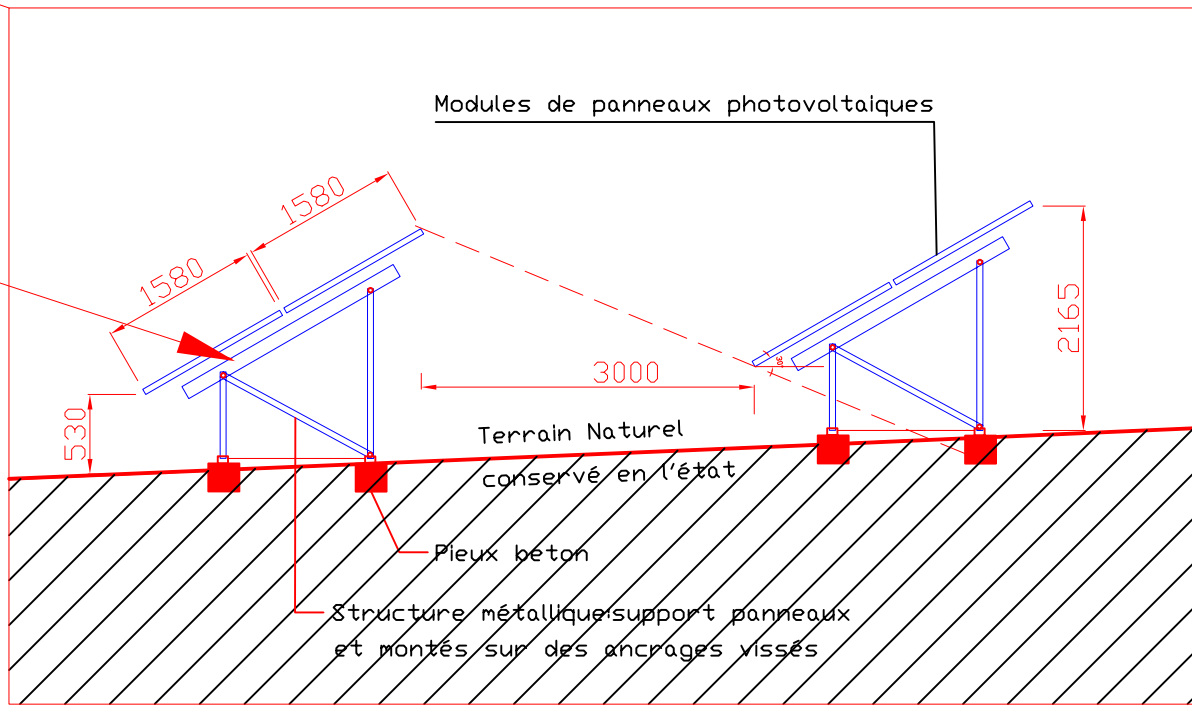

01	26/12/07	Mise a jour Implantation et détails	BE	RO
0	11/12/07	EMISSION ORIGINALE	YC	
Rev.	Date	Description	Rev. par	Contrôlé par
Domaine Caseneuve - Coupe et élévation Terrains				



CONILHAC ENERGIES	ARCAN ARCHITECTURE	ID&M idmproject@numericable.fr 19 Quai Rive Neuve 13007 MARSEILLE TEL. 04.96.112.600 FAX 04.96.112.601	P02 rev.01
PC 7.07.068	Centrale Solaire Photovoltaïque:CASENEUVE		
0m 500m 1000m 1500m 2000m	Echelle: 1/5000 ème		⊕ ⊖

Copyright 2007 ID&M