



Détail panneaux

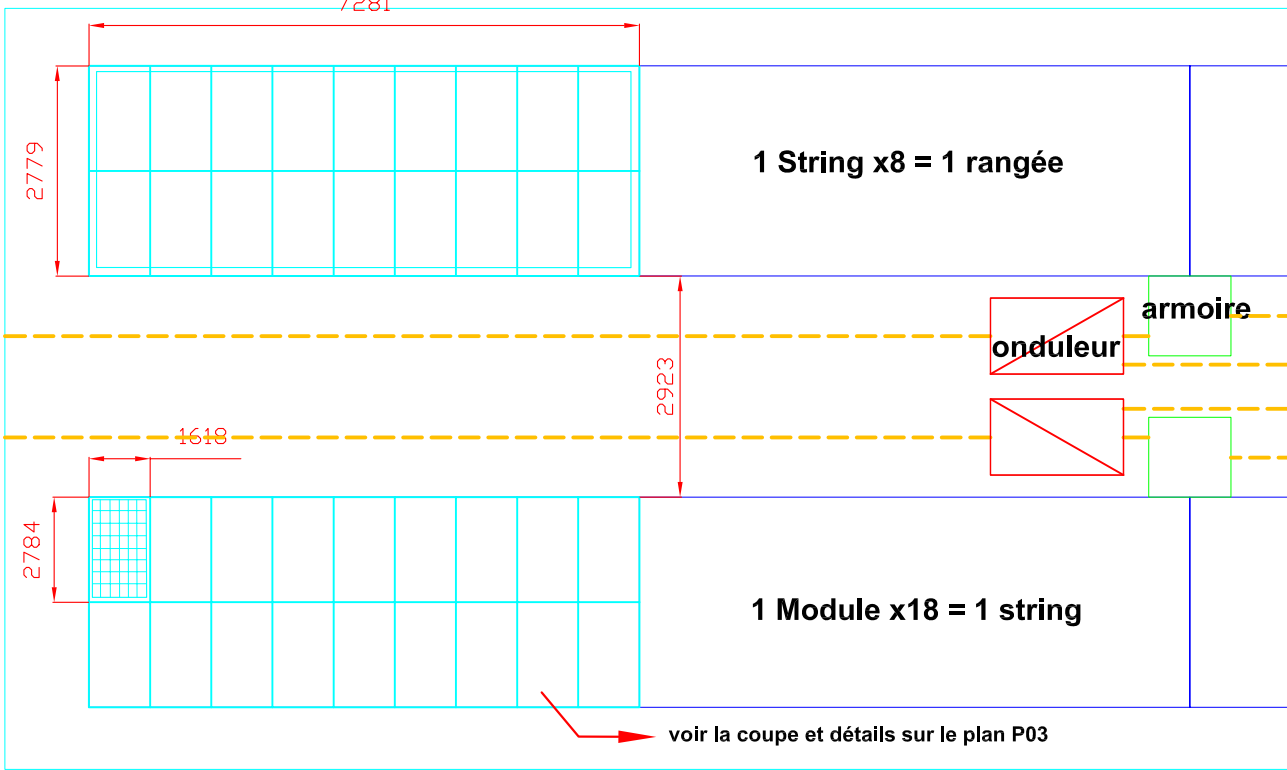


Plan type d'un local transformateur

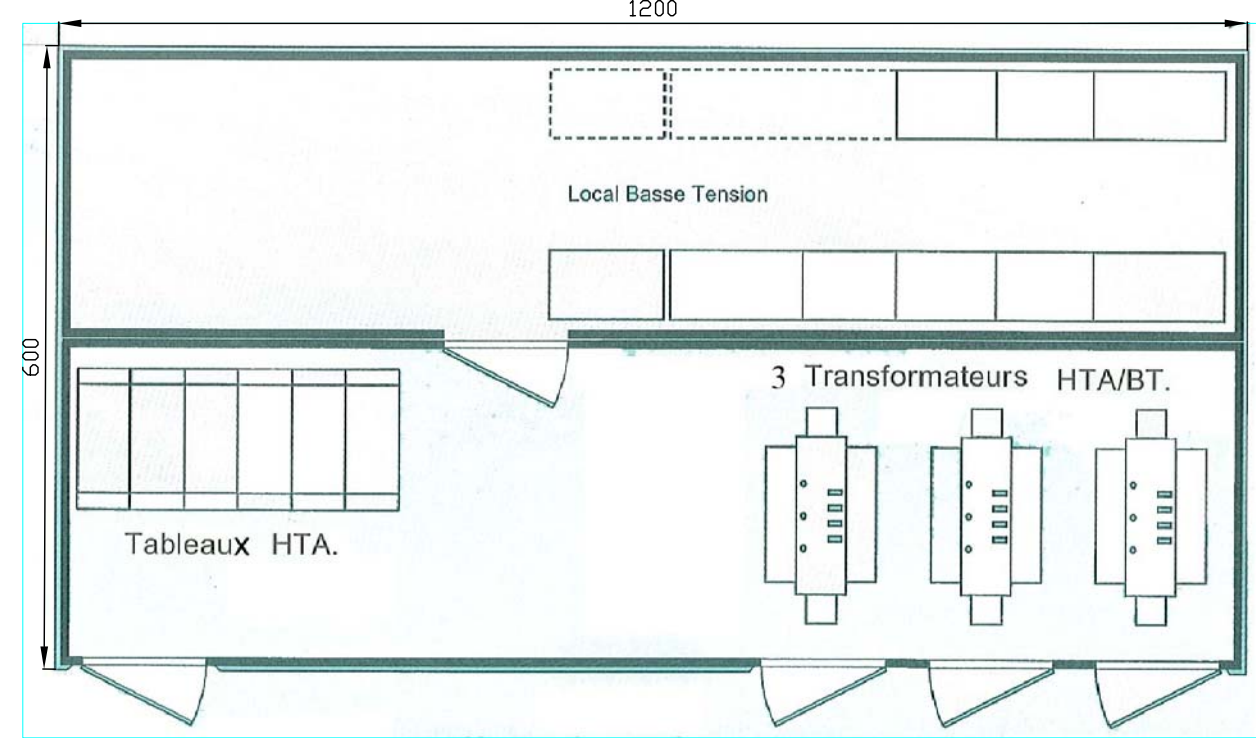


Elevations type d'un local transformateur




Generateur Photovoltaïque échelle: 1:500
1 champ de 2MW comporte 13 rangées
de 128 modules de panneaux photovoltaïques

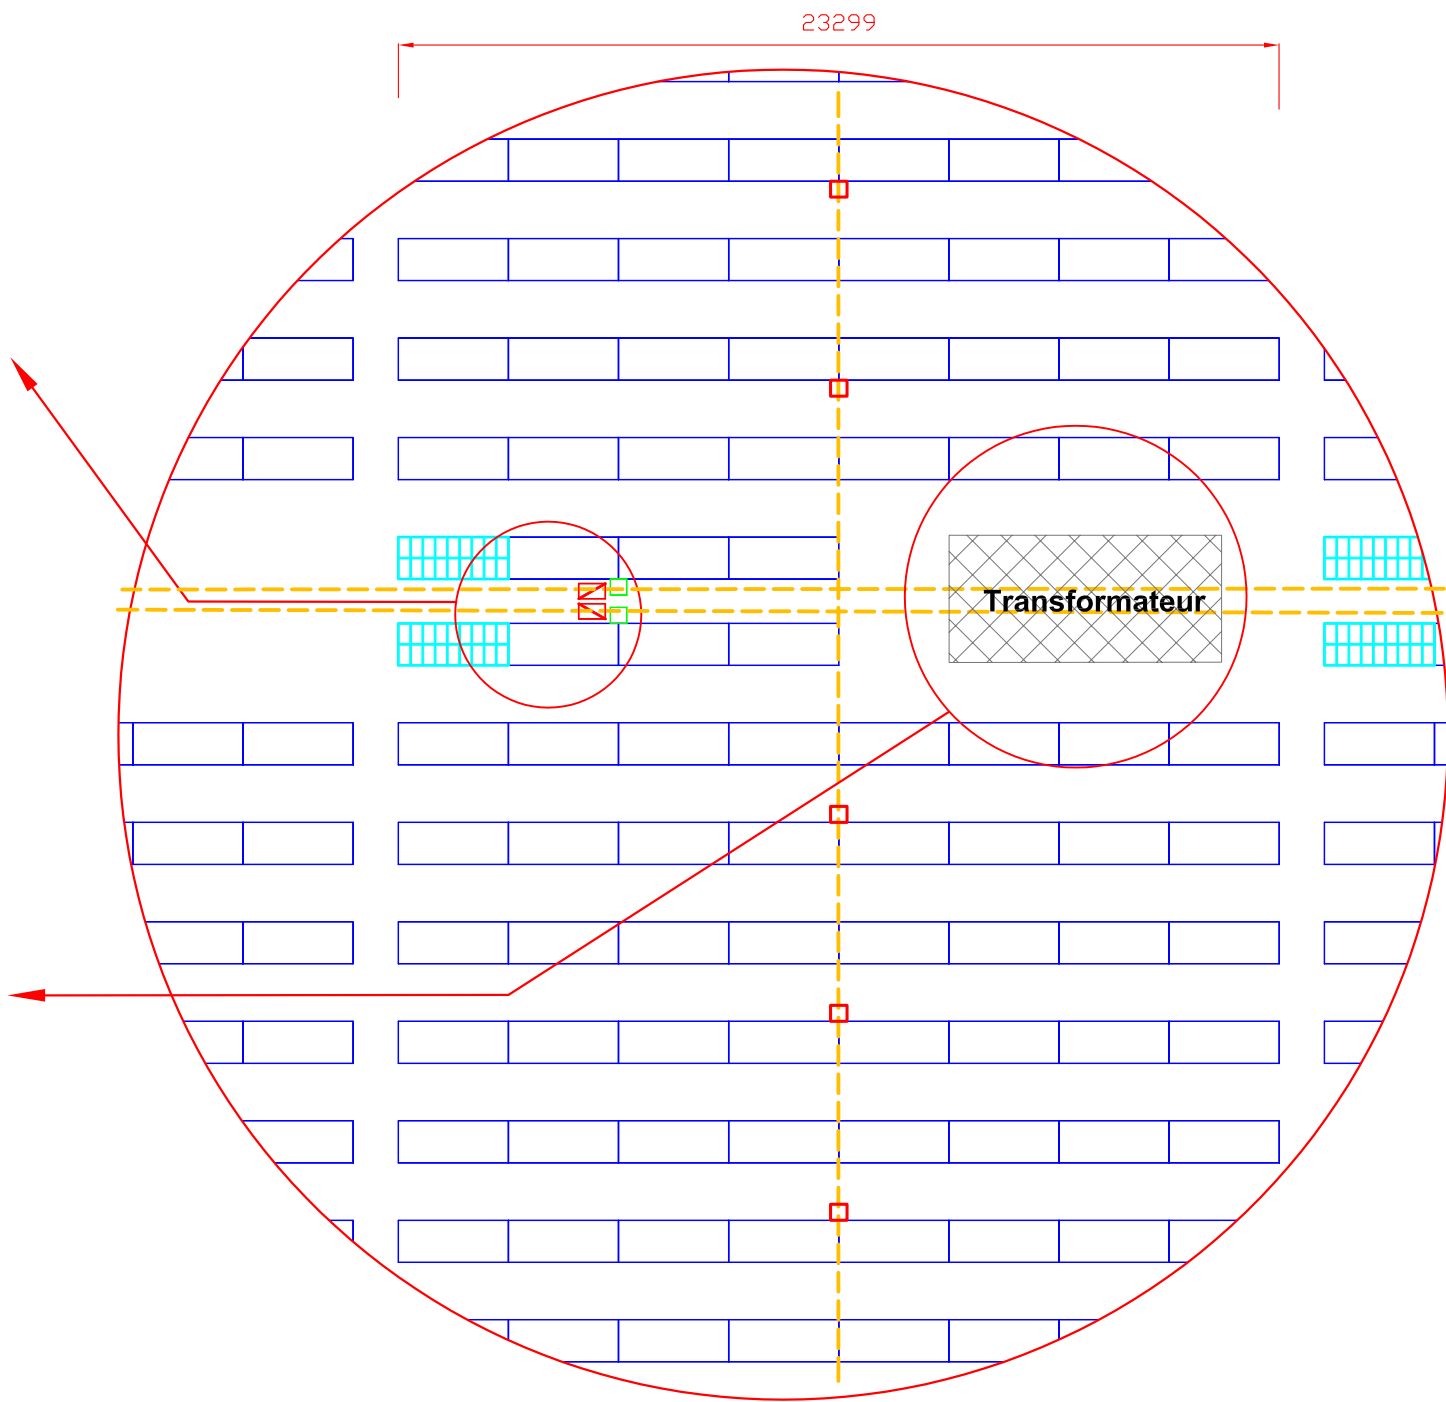

- MC 12 (armoires de raccord)
- MC 16 (armoires de raccord)
- Onduleur
- String de 18 modules
- Cablage de raccordement

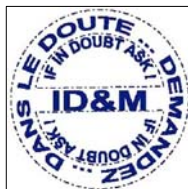

Rev.	Date	Description	Rev. par	Contrôlé par
01	27/12/07	Mise a jour Implantation et détails	BE	RO
0	26/12/07	EMISSION ORIGINALE	BE	RO
Centrale Photovoltaïque - détails panneaux et ouvrages techniques				

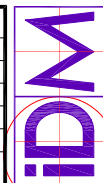

CONILHAC ENERGIES	ARCAN ARCHITECTURE	ID&M idmproject@numericable.fr 19 Quai Rive Neuve 13007 MARSEILLE TEL. 04.96.112.600 FAX 04.96.112.601	P03 rev.01
PC 7.07.068	Centrale Solaire Photovoltaïque:CASENEUVE		
0m	100m	200m	300m
400m	Echelle: 1/1000 ème		