

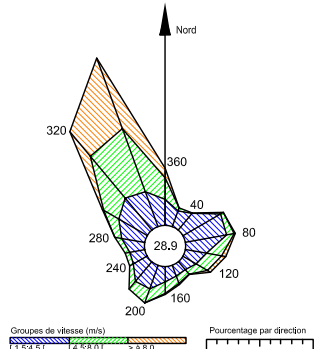
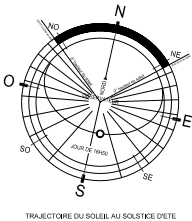


Plan de situation DOMAINE DE CASENEUVE

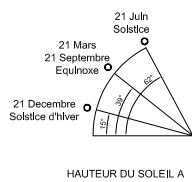

03					
02					
01	26/12/07	Mise a jour générale	BE	RO	
0	21/12/07	EMISSION ORIGINALE	FM	RO	
Rev.	Date	Description	Rev. par	Contrôlé par	
Situation Centrale solaire photovoltaïque					

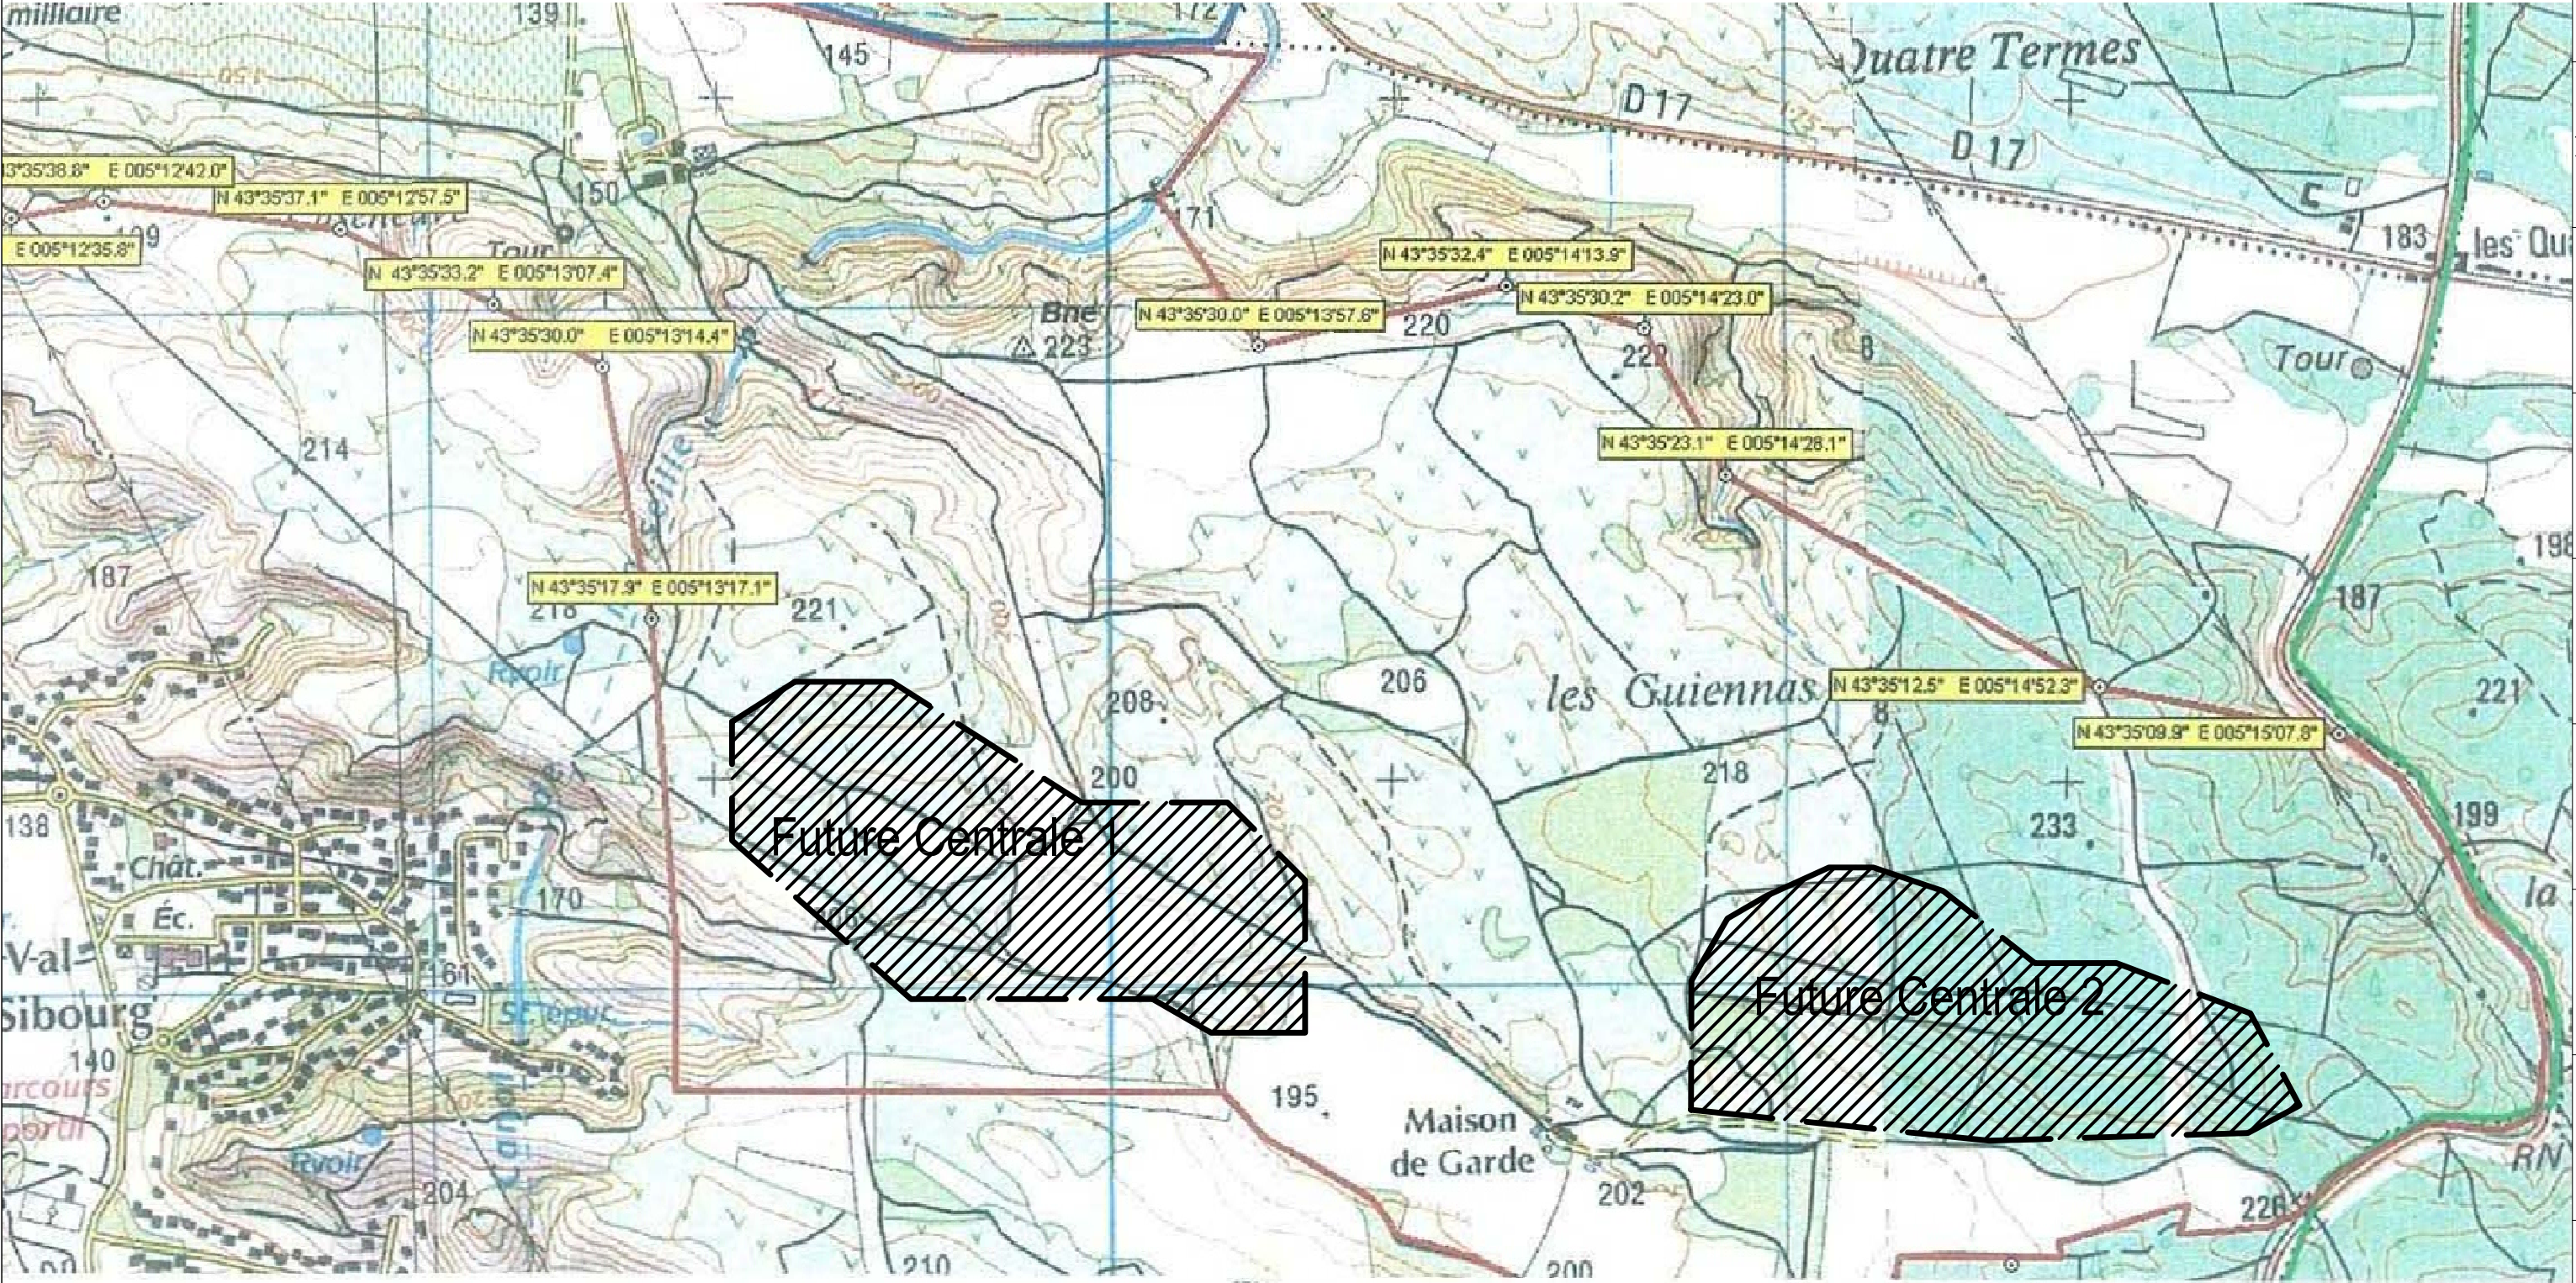

CONILHAC ENERGIES	ARCAN ARCHITECTURE	ID&M idmproject@numericable.fr 19 Quai Rive Neuve 13007 MARSEILLE TEL. 04.96.112.600 FAX 04.96.112.601	P0a
			rev.1
PC 7.07.068		Centrale solaire Photovoltaïque : CASENEUVE	
0m		Echelle: 1:10000	⊕ ⊞