



Vue existante DOMAINE CASENEUVE

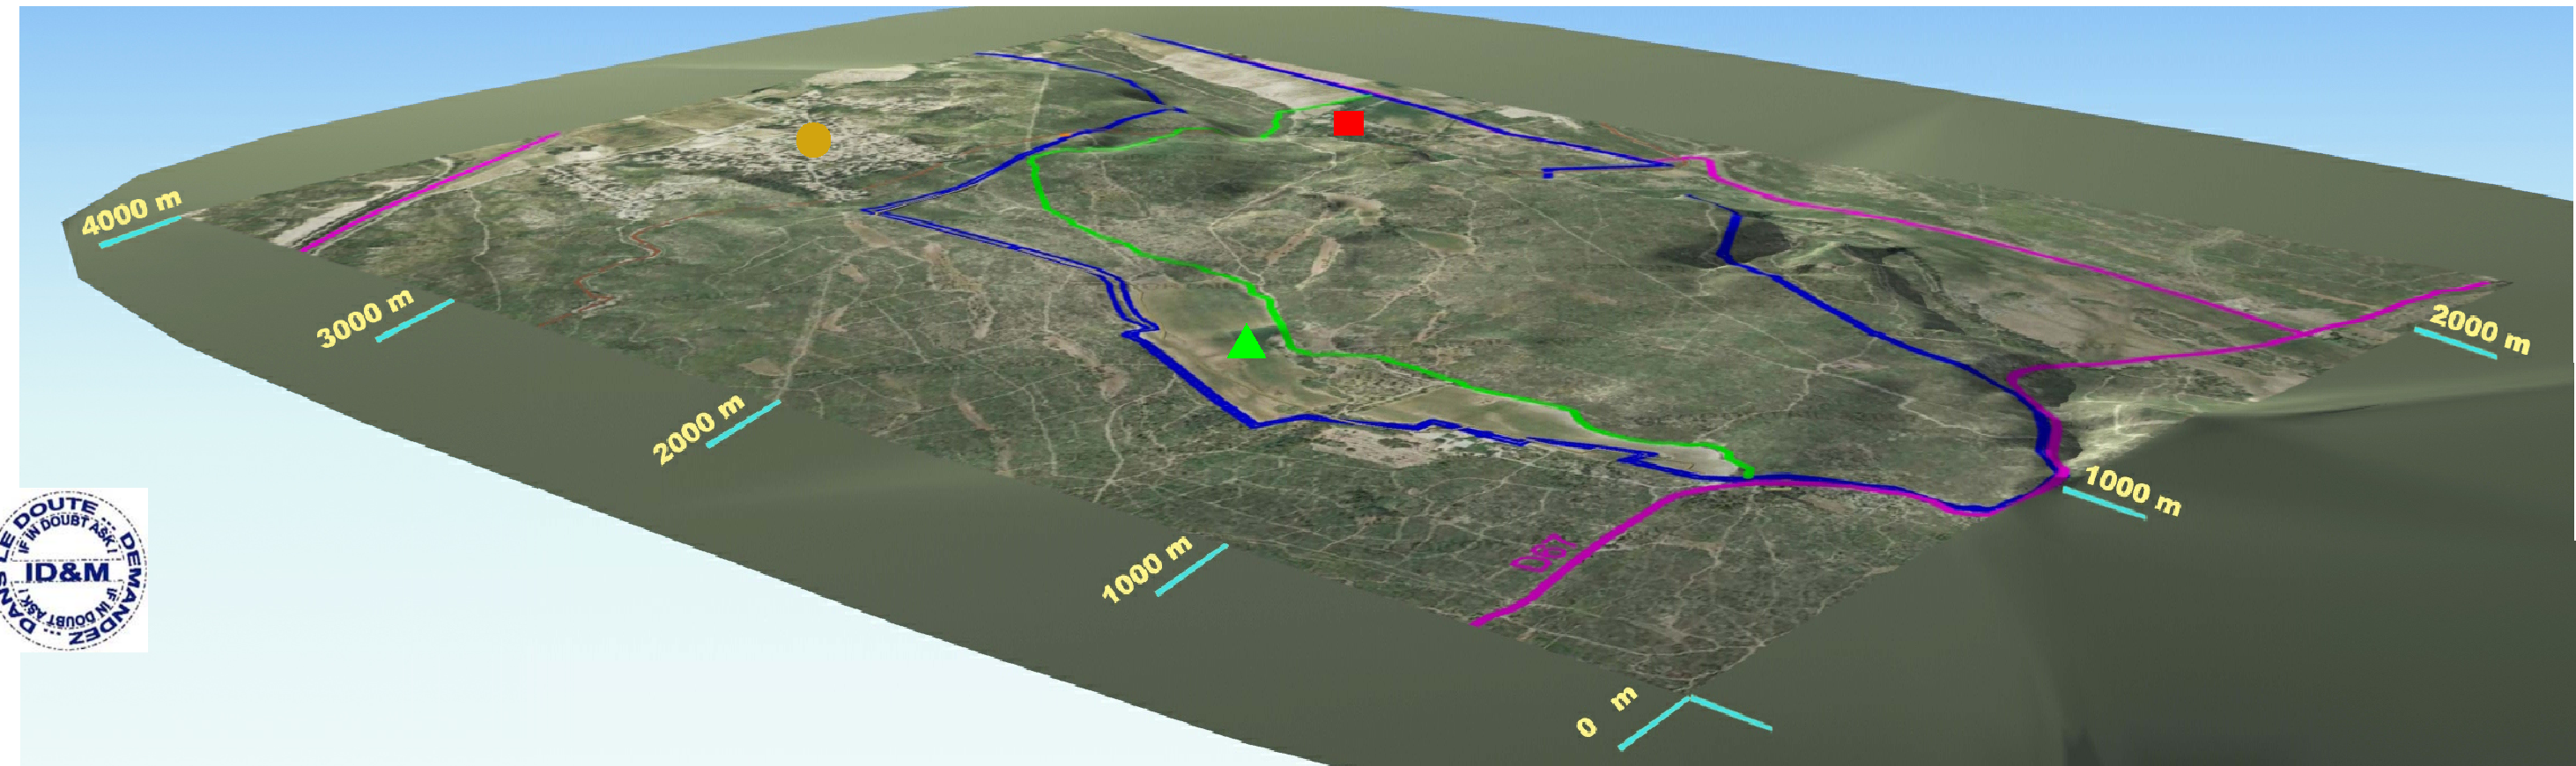


Vue projetée DOMAINE CASENEUVE

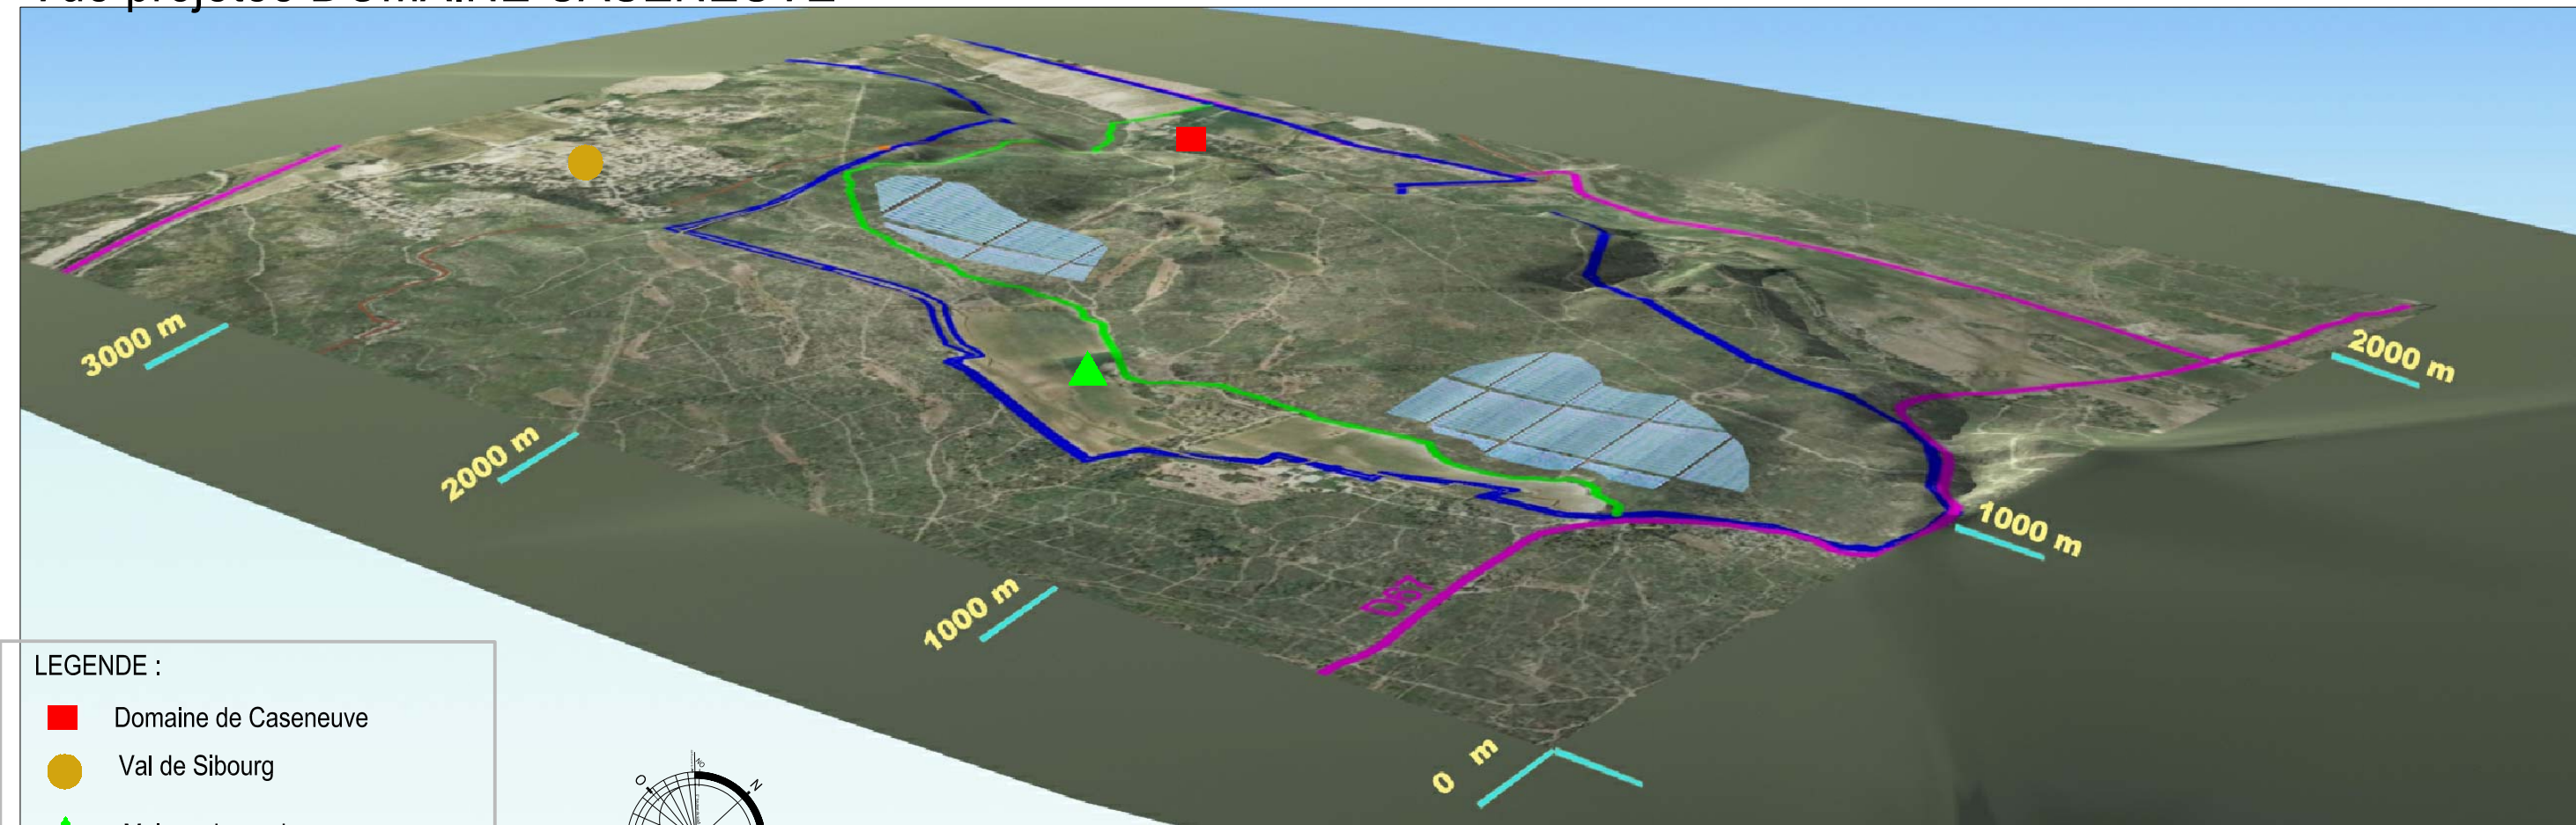


LEGENDE :

- Domaine de Caseneuve
- Val de Sibourg
- Maison de garde
- Voies d'accès existantes
- Limite de propriété Caseneuve

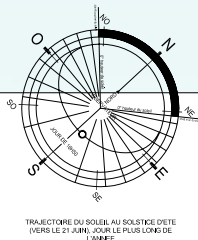

03					
02					
01	27/12/07	Mise a jour	BE	RO	
0	26/12/07	EMISSION ORIGINALE	GF	RO	
Rev.	Date	Description	Rev. par	Contrôlé par	
Vue 3D - Insertion dans le site - Paysage lointain					

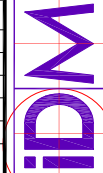

CONILHAC ENERGIES	ARCAN ARCHITECTURE	ID&M idmproject@numericable.fr 19 Quai Rive Neuve 13007 MARSEILLE TEL. 04.96.112.600 FAX 04.96.112.601	P05
			rev.0
PC 7.07.068		Centrale Solaire Photovoltaïque:Caseneuve	
0m		Echelle: 1:10000	