




Détail panneaux

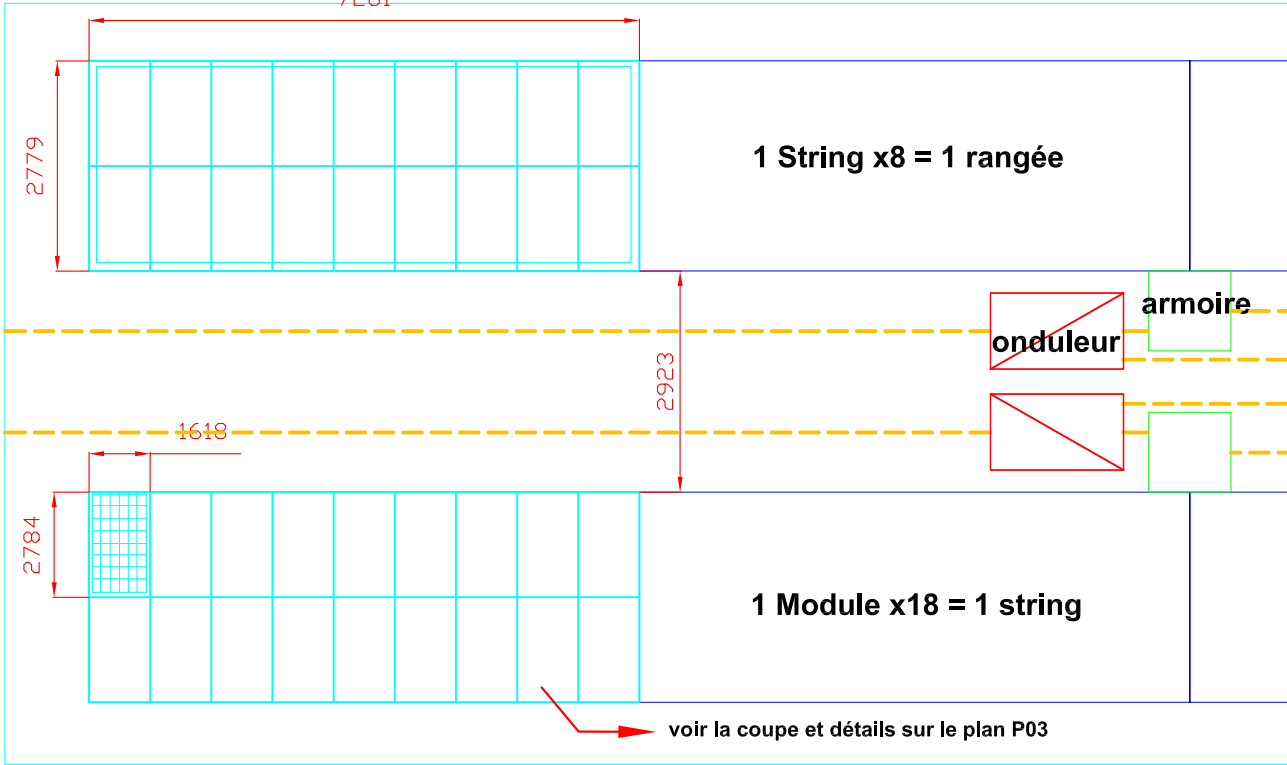


Plan type d'un local transformateur

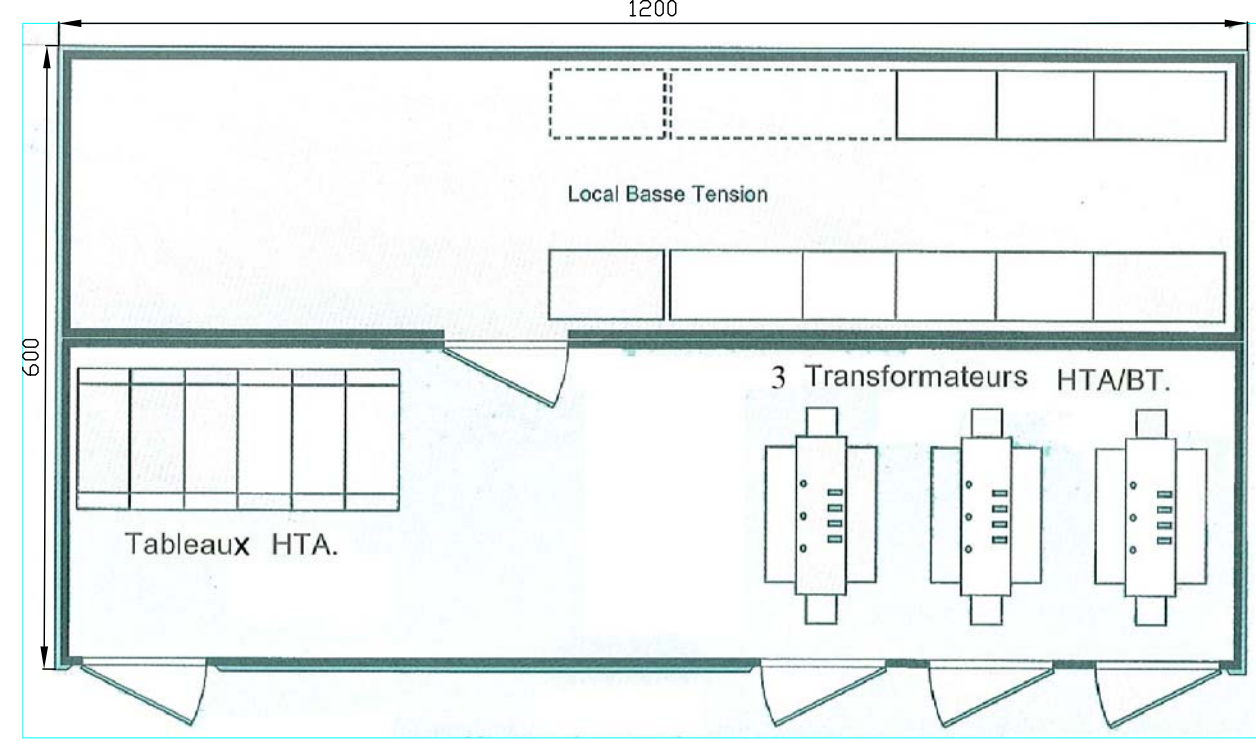

Elevations type d'un local transformateur

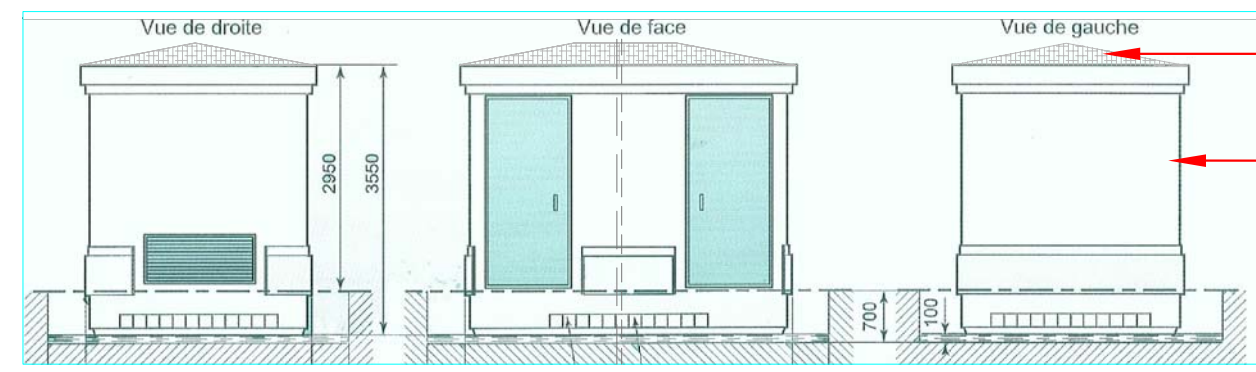

Generateur Photovoltaïque échelle: 1:500
1 champ de 2MW comporte 13 rangées
de 128 modules de panneaux photovoltaïques

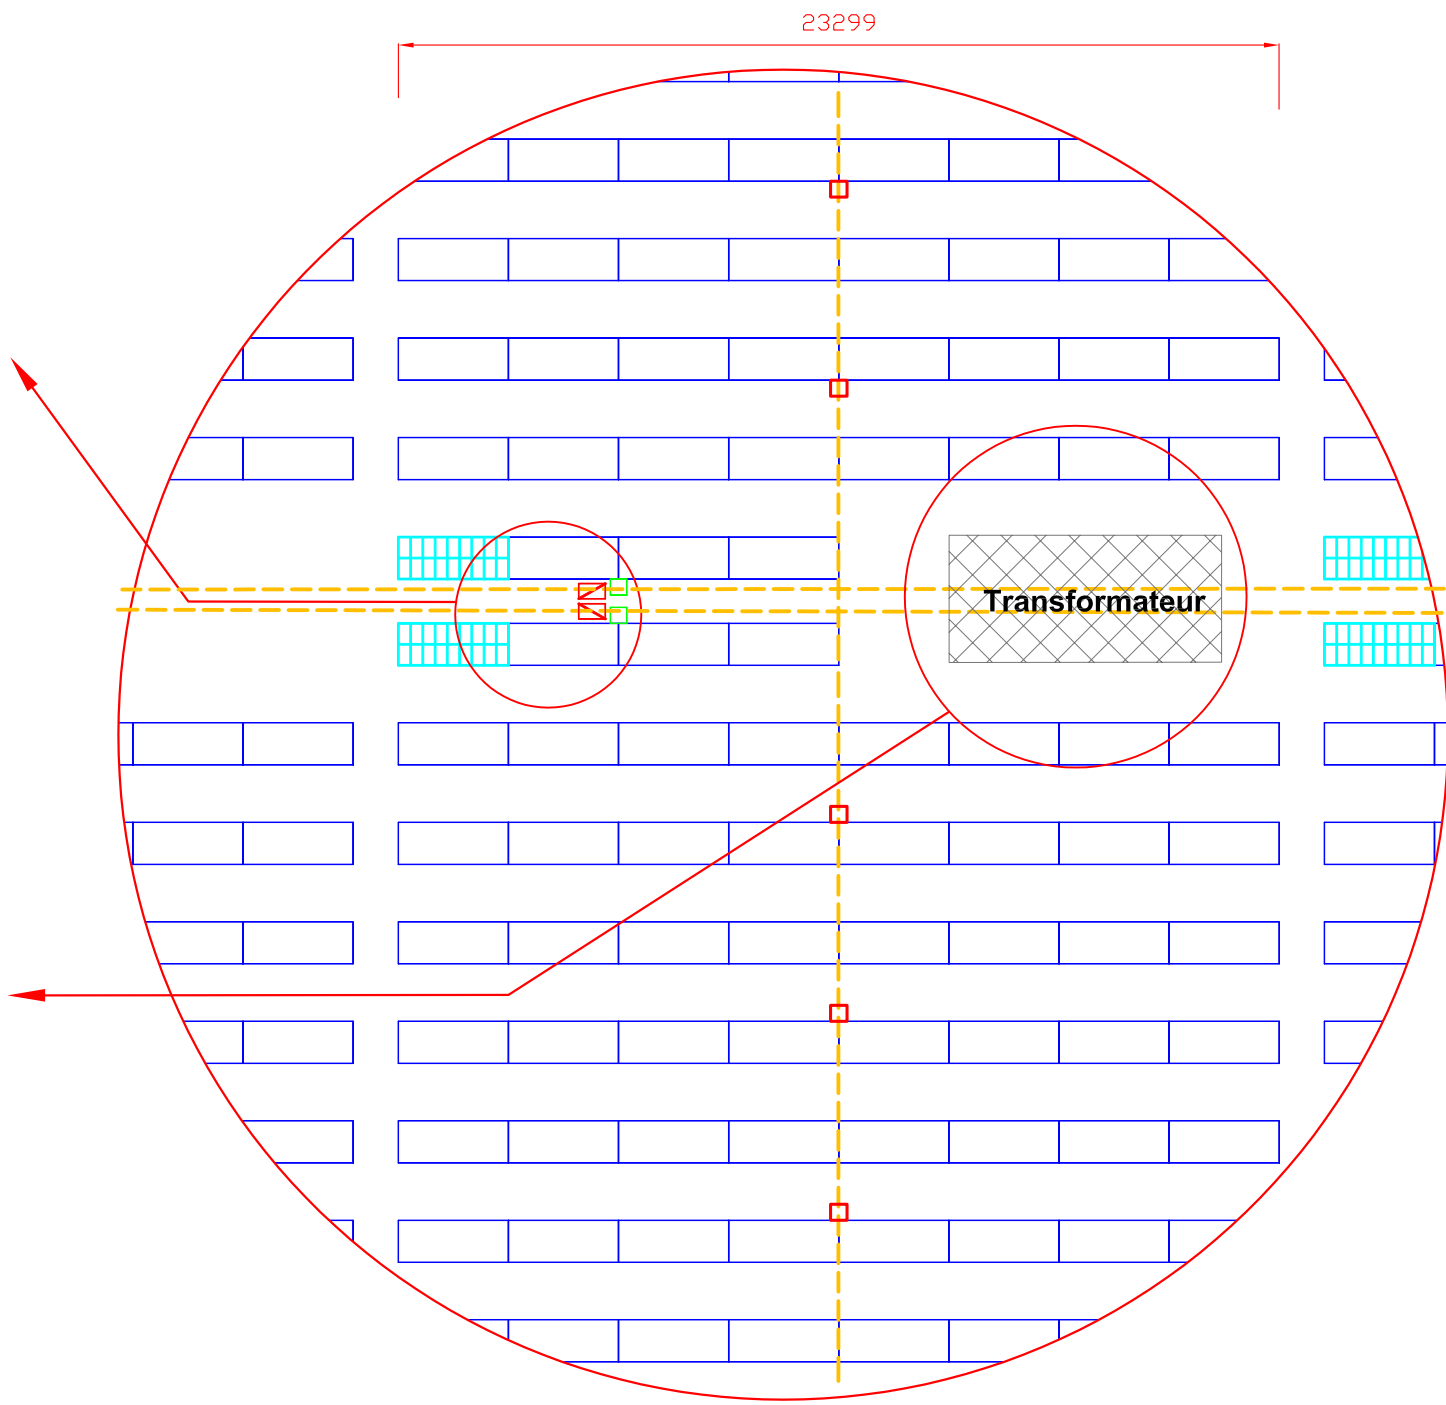


MC 12 (armoires de raccord)

MC 16 (armoires de raccord)

Onduleur

String de 18 modules

Cablage de raccordement

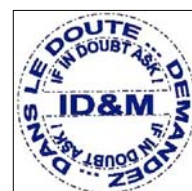

01	27/12/07	Mise a jour Implantation et détails	BE	RO
0	26/12/07	EMISSION ORIGINALE	BE	RO
Rev.	Date	Description	Rev. par	Contrôlé par
Centrale Photovoltaïque - détails panneaux et ouvrages techniques				



CONILHAC ENERGIE	ARCAN ARCHITECTURE	ID&M idmproject@numericable.fr 19 Quai Rive Neuve 13007 MARSEILLE TEL. 04.96.112.600 FAX 04.96.112.601	P05 rev.01
PC 7.07.068	Centrale Solaire Photovoltaïque: Le Lauzet		
0m	100m	200m	300m
400m	Echelle: 1/1000 ème		