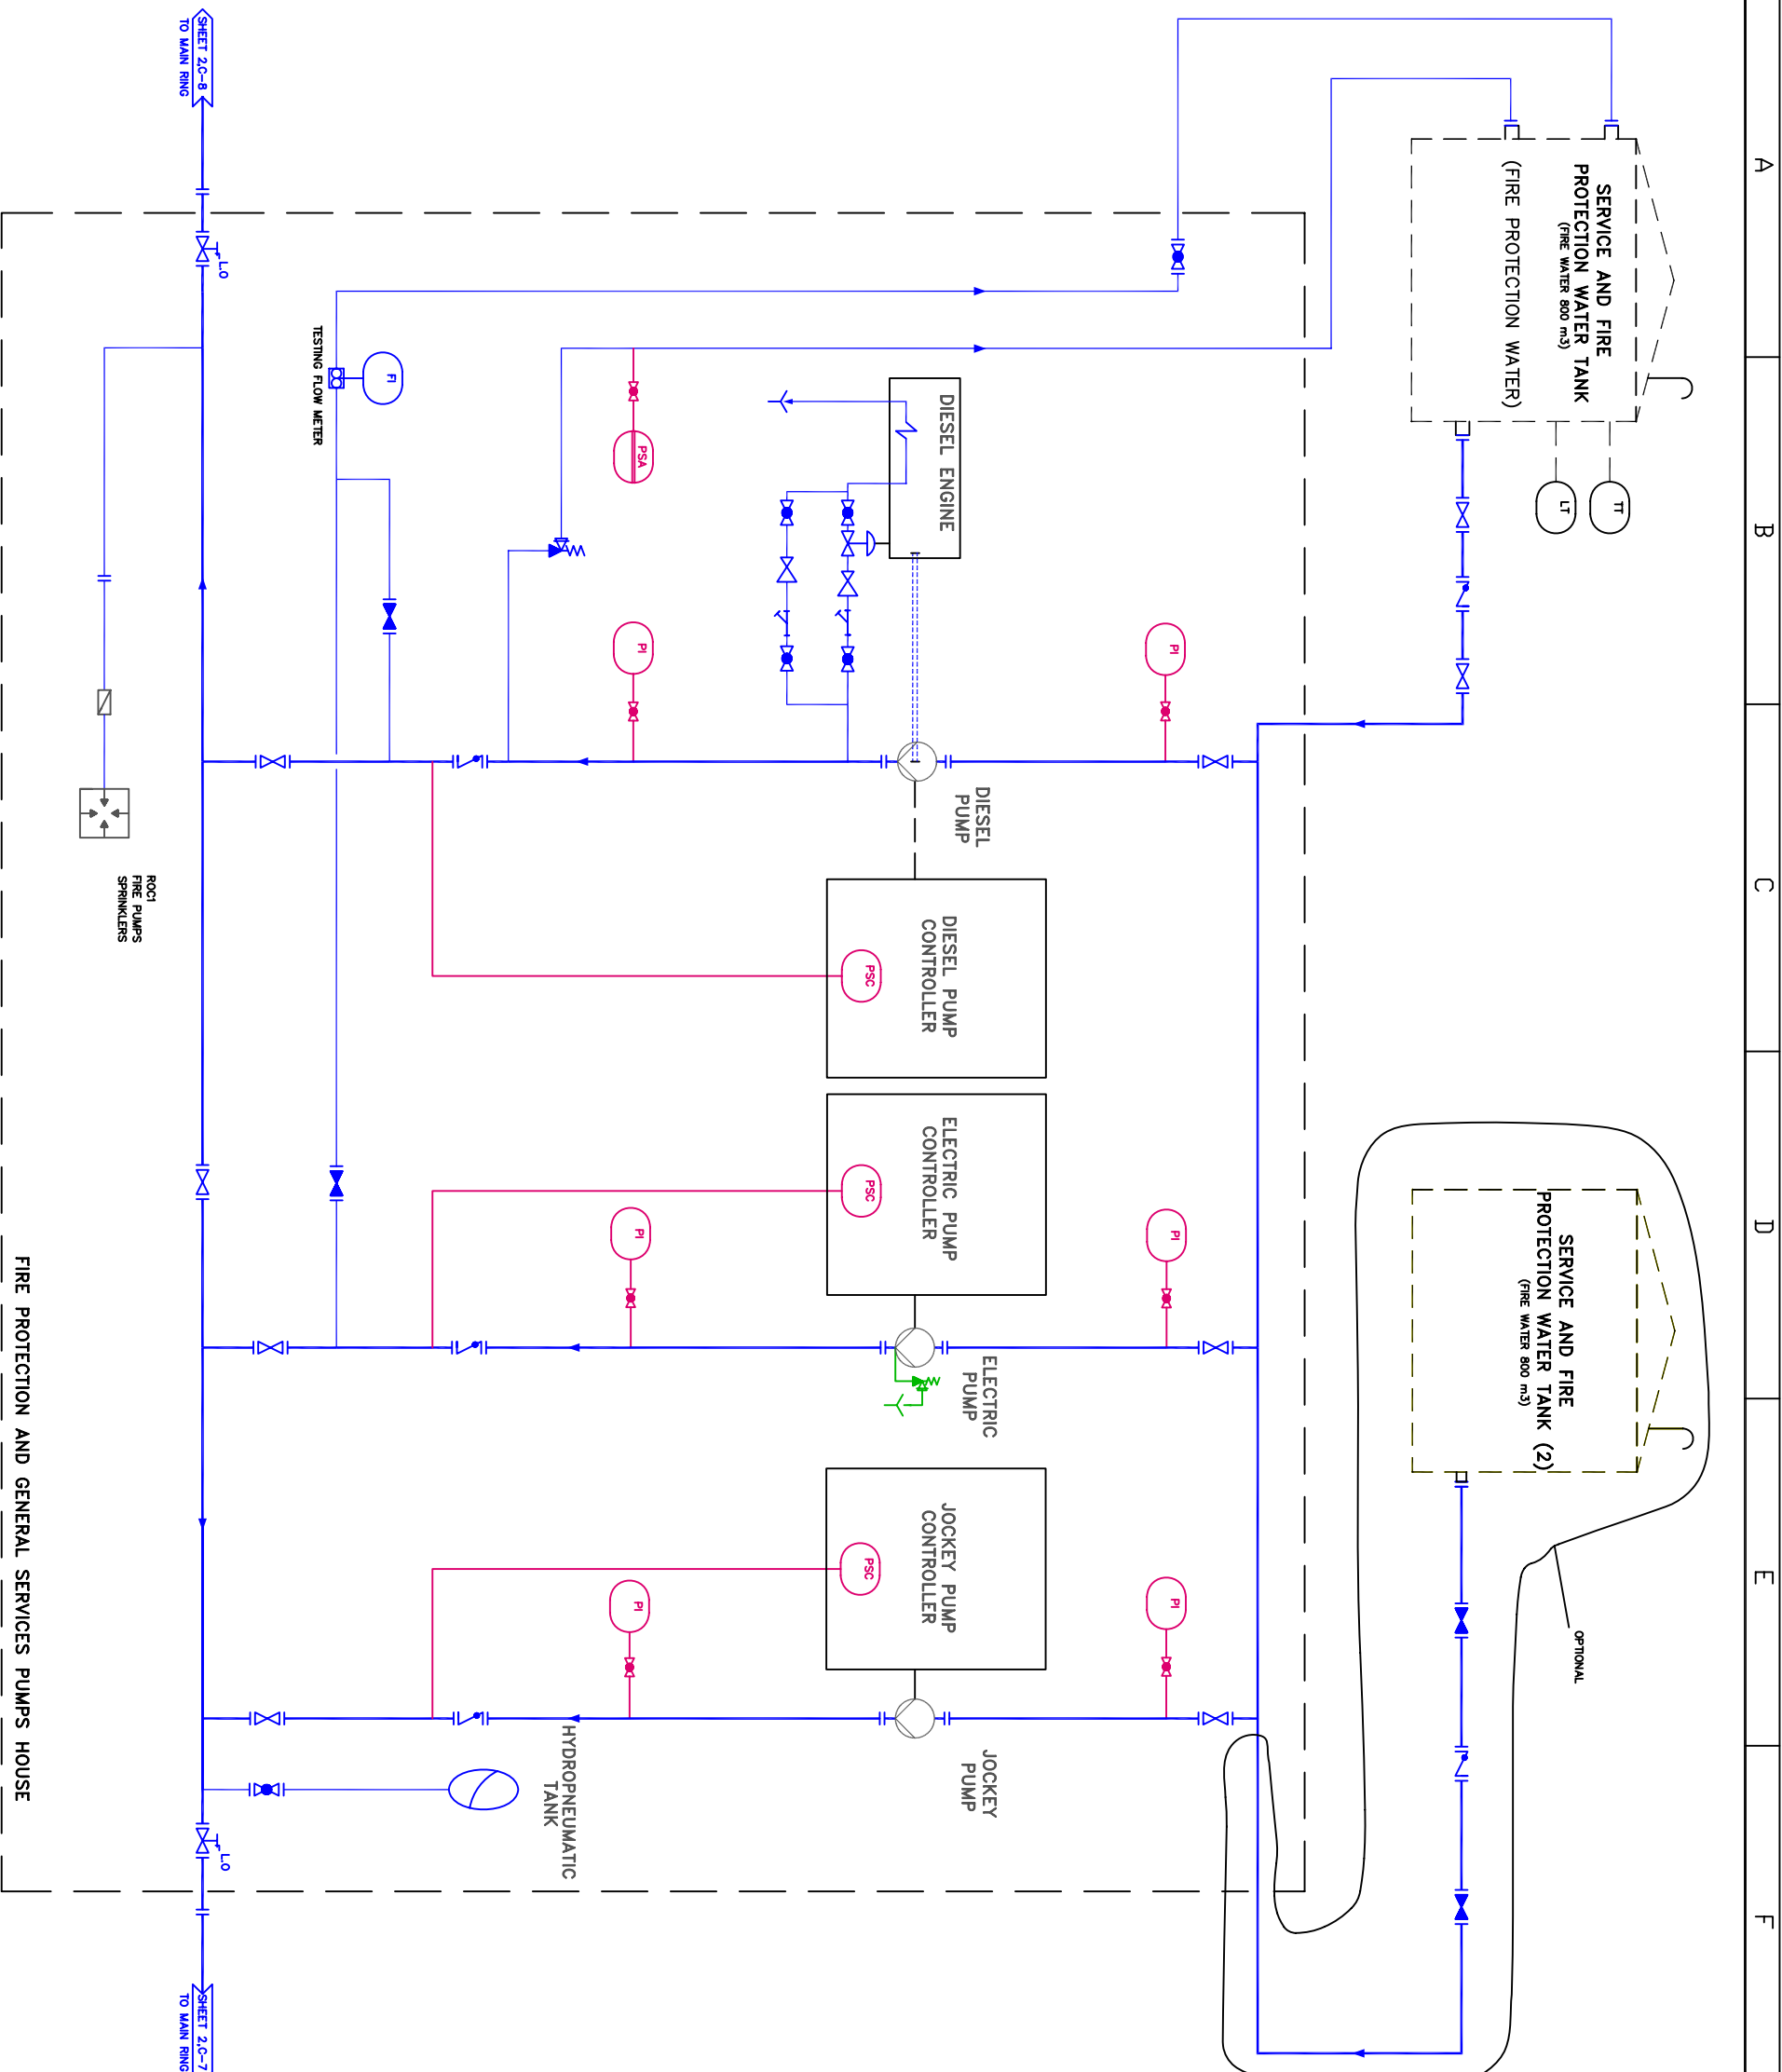


[illegible]

ENDESA FRANCE

MAIN CONTRACTOR

G.E.-COBRA-INITEC

JOB DESCRIPTION/PROYECTO

C.C. PP LACQ

TITLE/TITULO:



VALID FOR BID ONLY

ESTE PLANO ES PROPIEDAD DE INITEC PROHIBIDA SU REPRODUCCION