


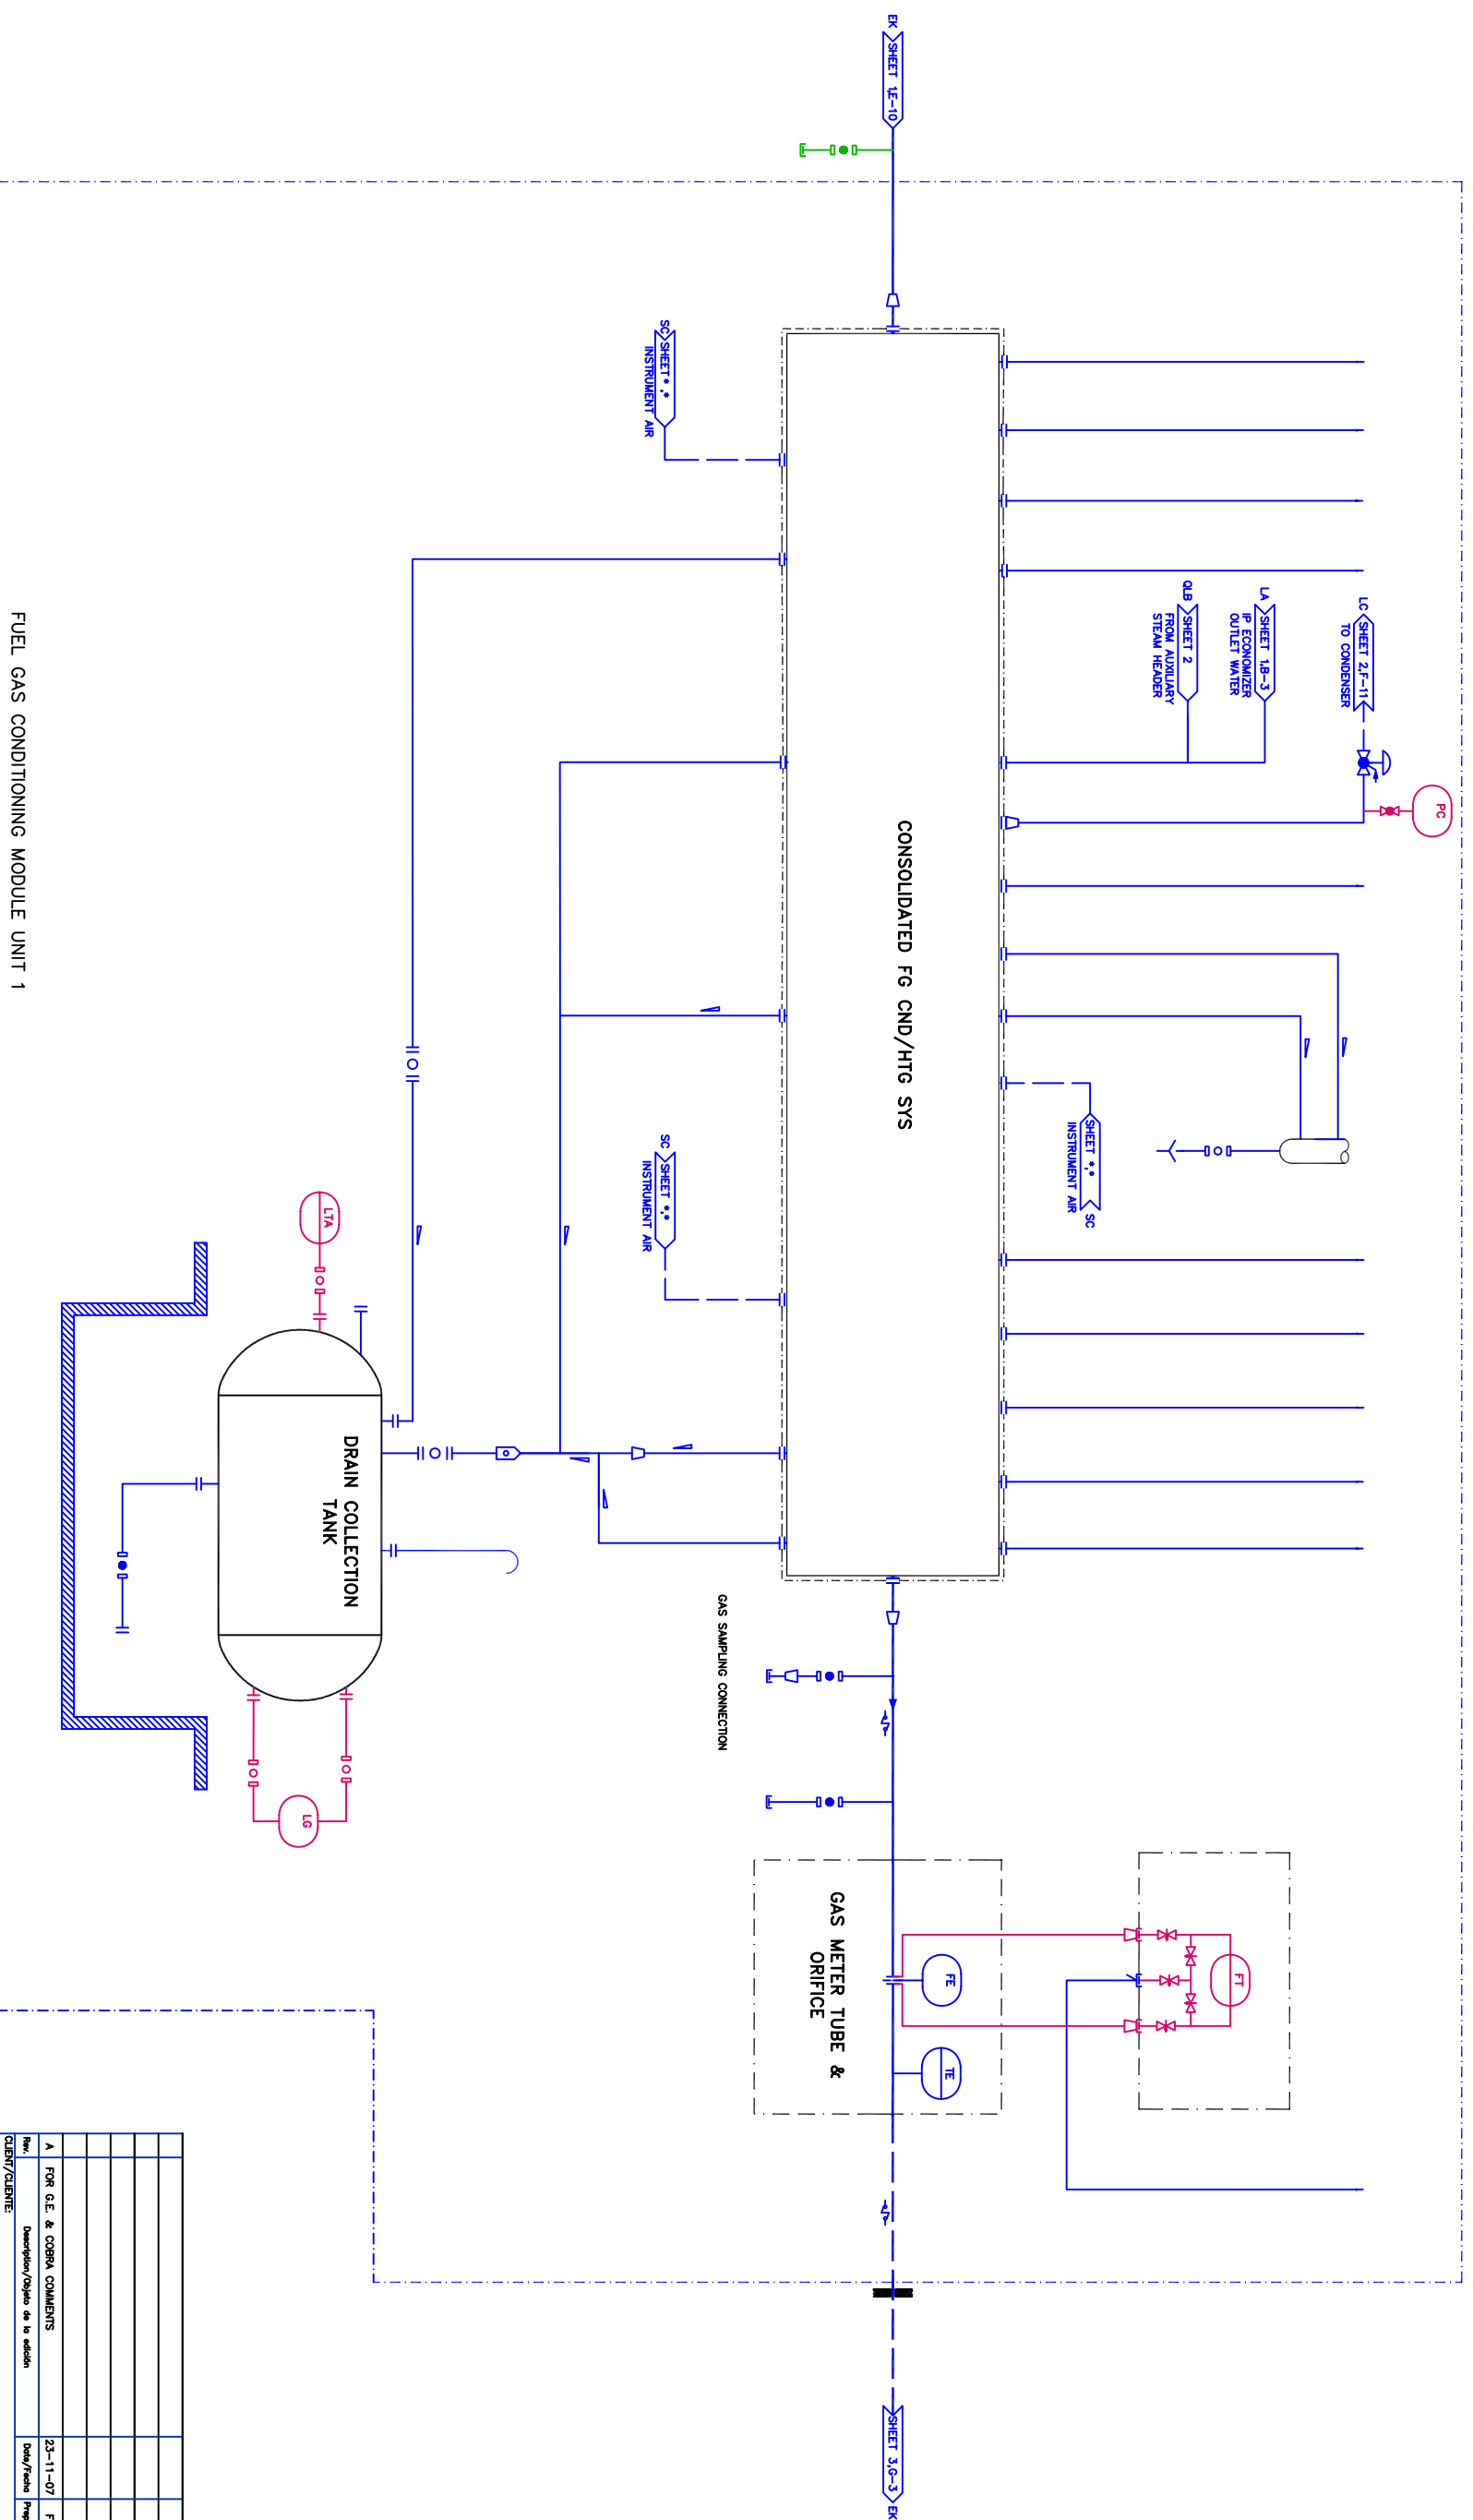

| Rev.             | Description/Objeto de la edición | 23-11-07 | F.A.M. | Verif./Compr | Qu/Co/Cobado | D.G.P. |
|------------------|----------------------------------|----------|--------|--------------|--------------|--------|
| CLIENTE/CLIENTE: |                                  |          |        |              |              |        |
| A                | FOR G.E. & COBRA COMMENTS        |          |        |              |              |        |
|                  |                                  |          |        |              |              |        |
|                  |                                  |          |        |              |              |        |
|                  |                                  |          |        |              |              |        |
|                  |                                  |          |        |              |              |        |

MAIN CONTRACTOR:  
**G.E.-COBRA-INTEC**

| <b>JOB DESCRIPTION / PROYECTO:</b><br>C.C. PP LUCY |                       |                 |                    |                         |           |                       |         |                            |      |
|----------------------------------------------------|-----------------------|-----------------|--------------------|-------------------------|-----------|-----------------------|---------|----------------------------|------|
| <b>TÍTULO/MODALIDAD:</b><br>FUEL GAS SYSTEM P&ID   |                       |                 |                    |                         |           |                       |         |                            |      |
| Scale                                              | Job Number/<br>Módulo | Unit/<br>Unidad | System/<br>Sistema | Doc./Hoja/<br>Documento | Type/Tipo | Doc. Orig./<br>Origen | Doc. nº | Int. Number/<br>Nº de Hoja | Free |
| Size<br>Tamaño                                     | M3B8 / 10             |                 |                    |                         |           |                       |         | 2                          |      |
| Project/Proyecto                                   | LUC                   | 19              | EKMDDI             | EMO 01                  |           |                       |         | 3                          | A    |

**VALID FOR BID ONLY**  
This drawing is prepared for conceptual design. The design may be changed during the detailed design stage.

**VALID FOR BID ONLY**  
This drawing is prepared for conceptual design. The design may be changed during the detailed design stage.