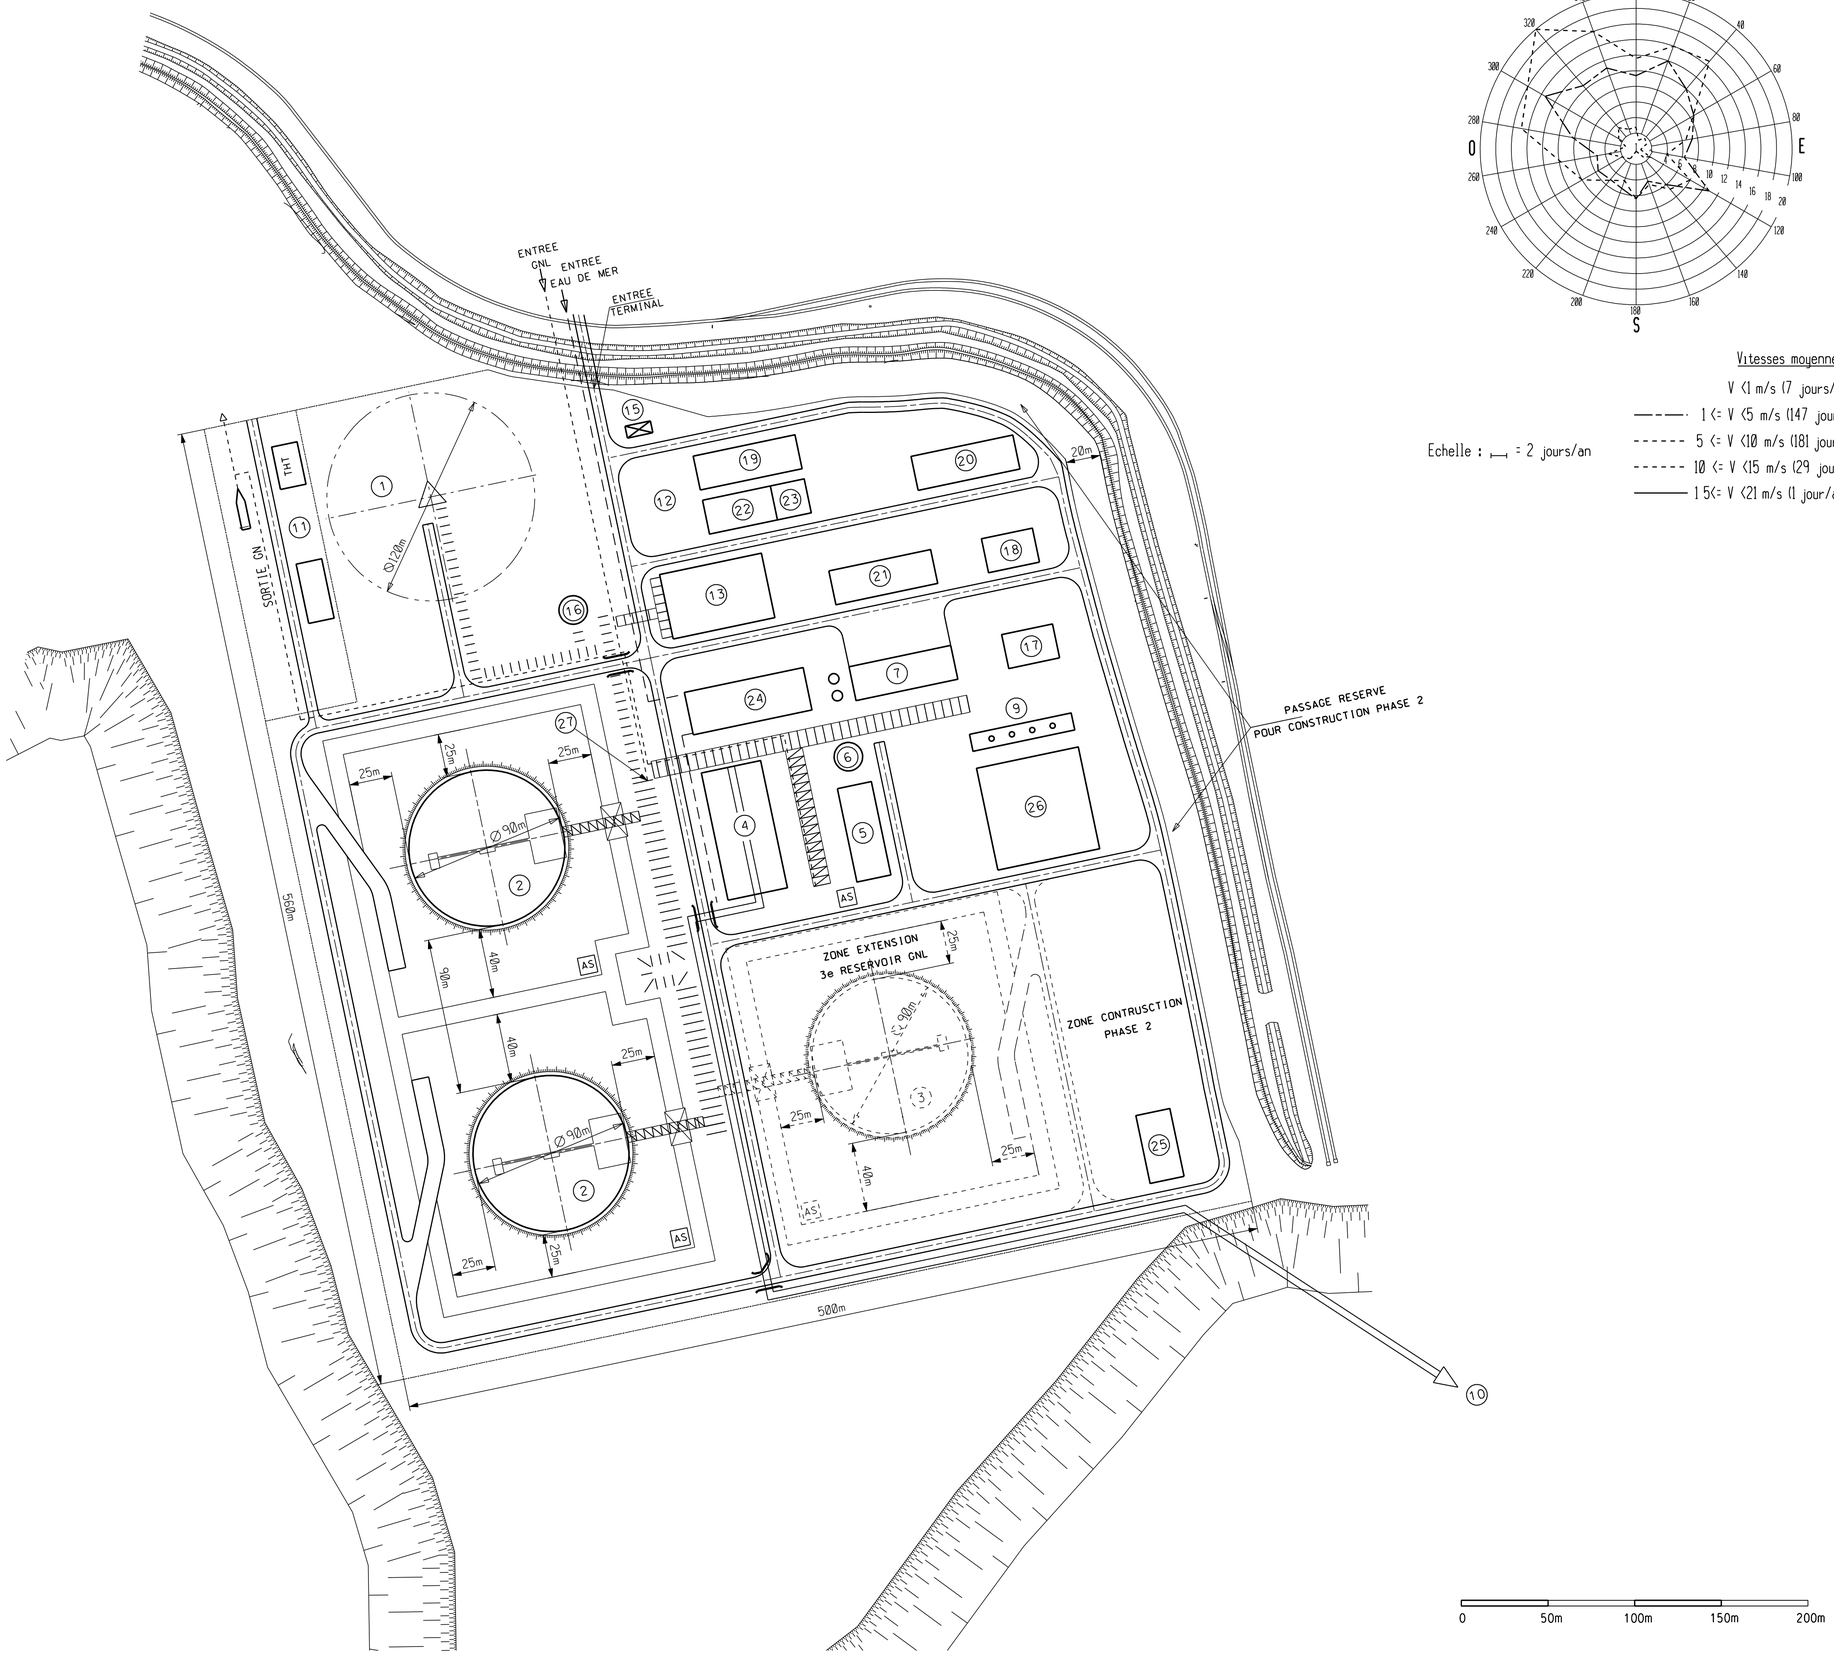

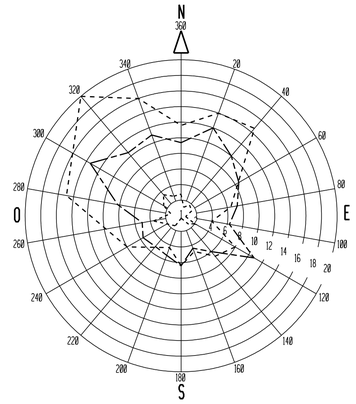

Vitesses moyennes

V <1 m/s (7 jours/an)

1 <= V <5 m/s (147 jours/an)

5 <= V <10 m/s (181 jours/an)

10 <= V <15 m/s (29 jours/an)

15 <= V <21 m/s (1 jour/an)

Echelle : = 2 jours/an

LEGENDE

1 - TORCHE (RAYON D'EXCLUSION 60 m)
2 - RESERVOIRS GNL (DIAMETRE 90 m)
3 - FUTUR RESERVOIR GNL
4 - BANC DE REGASEIFICATION
5 - POMPES GNL HP
6 - RECONDENSEUR
7 - COMPRESSEURS DE BOG
9 - POMPERIE
10 - REJET D'EAU DE MER
11 - POSTE TIGF
12 - ZONE PARKING
13 - UTILITES
14 - POMPES ET RESERVOIR INCENDIE
15 - POSTE DE GARDE
16 - BALLON DE PURGE
17 - DIESEL DE SECOURS
18 - LOCAL SECURITE
19 - MAINTENANCE
20 - BUREAUX
21 - MAGASINS
22 - SALLE DE CONTROLE
23 - LABORATOIRE
24 - BOUCLE DE RECHAUFFAGE EAU DE MER (RECHAUFFEUR / POMPES / ECHANGEURS A PLAQUE)
25 - TRAITEMENT REJET
26 - CENTRALE ELECTRIQUE
27 - ARRIVEE GNL (INVAR)

AS - IMPOUNDING BASIN

- PIPEWAY (A TERRE: AVEC TALUS DE RETENTION LIQUIDE)

- PIPERACK

- ROUTE

NOTA :

1 - DIMENSIONS EN m

REV.	DESCRIPTION	DATE	ETA.	DES.	VER.	APP.
1	MISE A JOUR	12/02/08	JFT	JFT	JML	DDM
0	PREMIERE EMISSION	29/01/08	JFT	JFT	JML	DDM

IMPLANTATION PRELIMINAIRE
VERSION 1 (2 + 1 bacs) 160 000 m3

PROJET : TERMINAL GNL DU VERDON

ENDESA - FRANCE

SOFREGAZ
92/98 bd Victor Hugo
92115 CLICHY - FRANCE
Tel 33 (0) 1 41 06 30 00
Telex 620 428 SOFRGAZ
Fax 33 (0) 1 47 37 16 27
E-mail : SZ.clichy@sofregaz.fr

ECH :	N°	FOLIO :	REV. :
1/200e	6217-X-Z-DG-SZC-000001	1	1

CE PLAN NE DOIT PAS ETRE EXPLOITE POUR FABRICATION OU CONSTRUCTION S'IL N'EST PAS APPROUVE OU SIGNE "EMIS POUR CONSTRUCTION"