


CROQUIS AUGMENTATION
SOUHAITEE DE
L'ENTREE DU TERMINAL

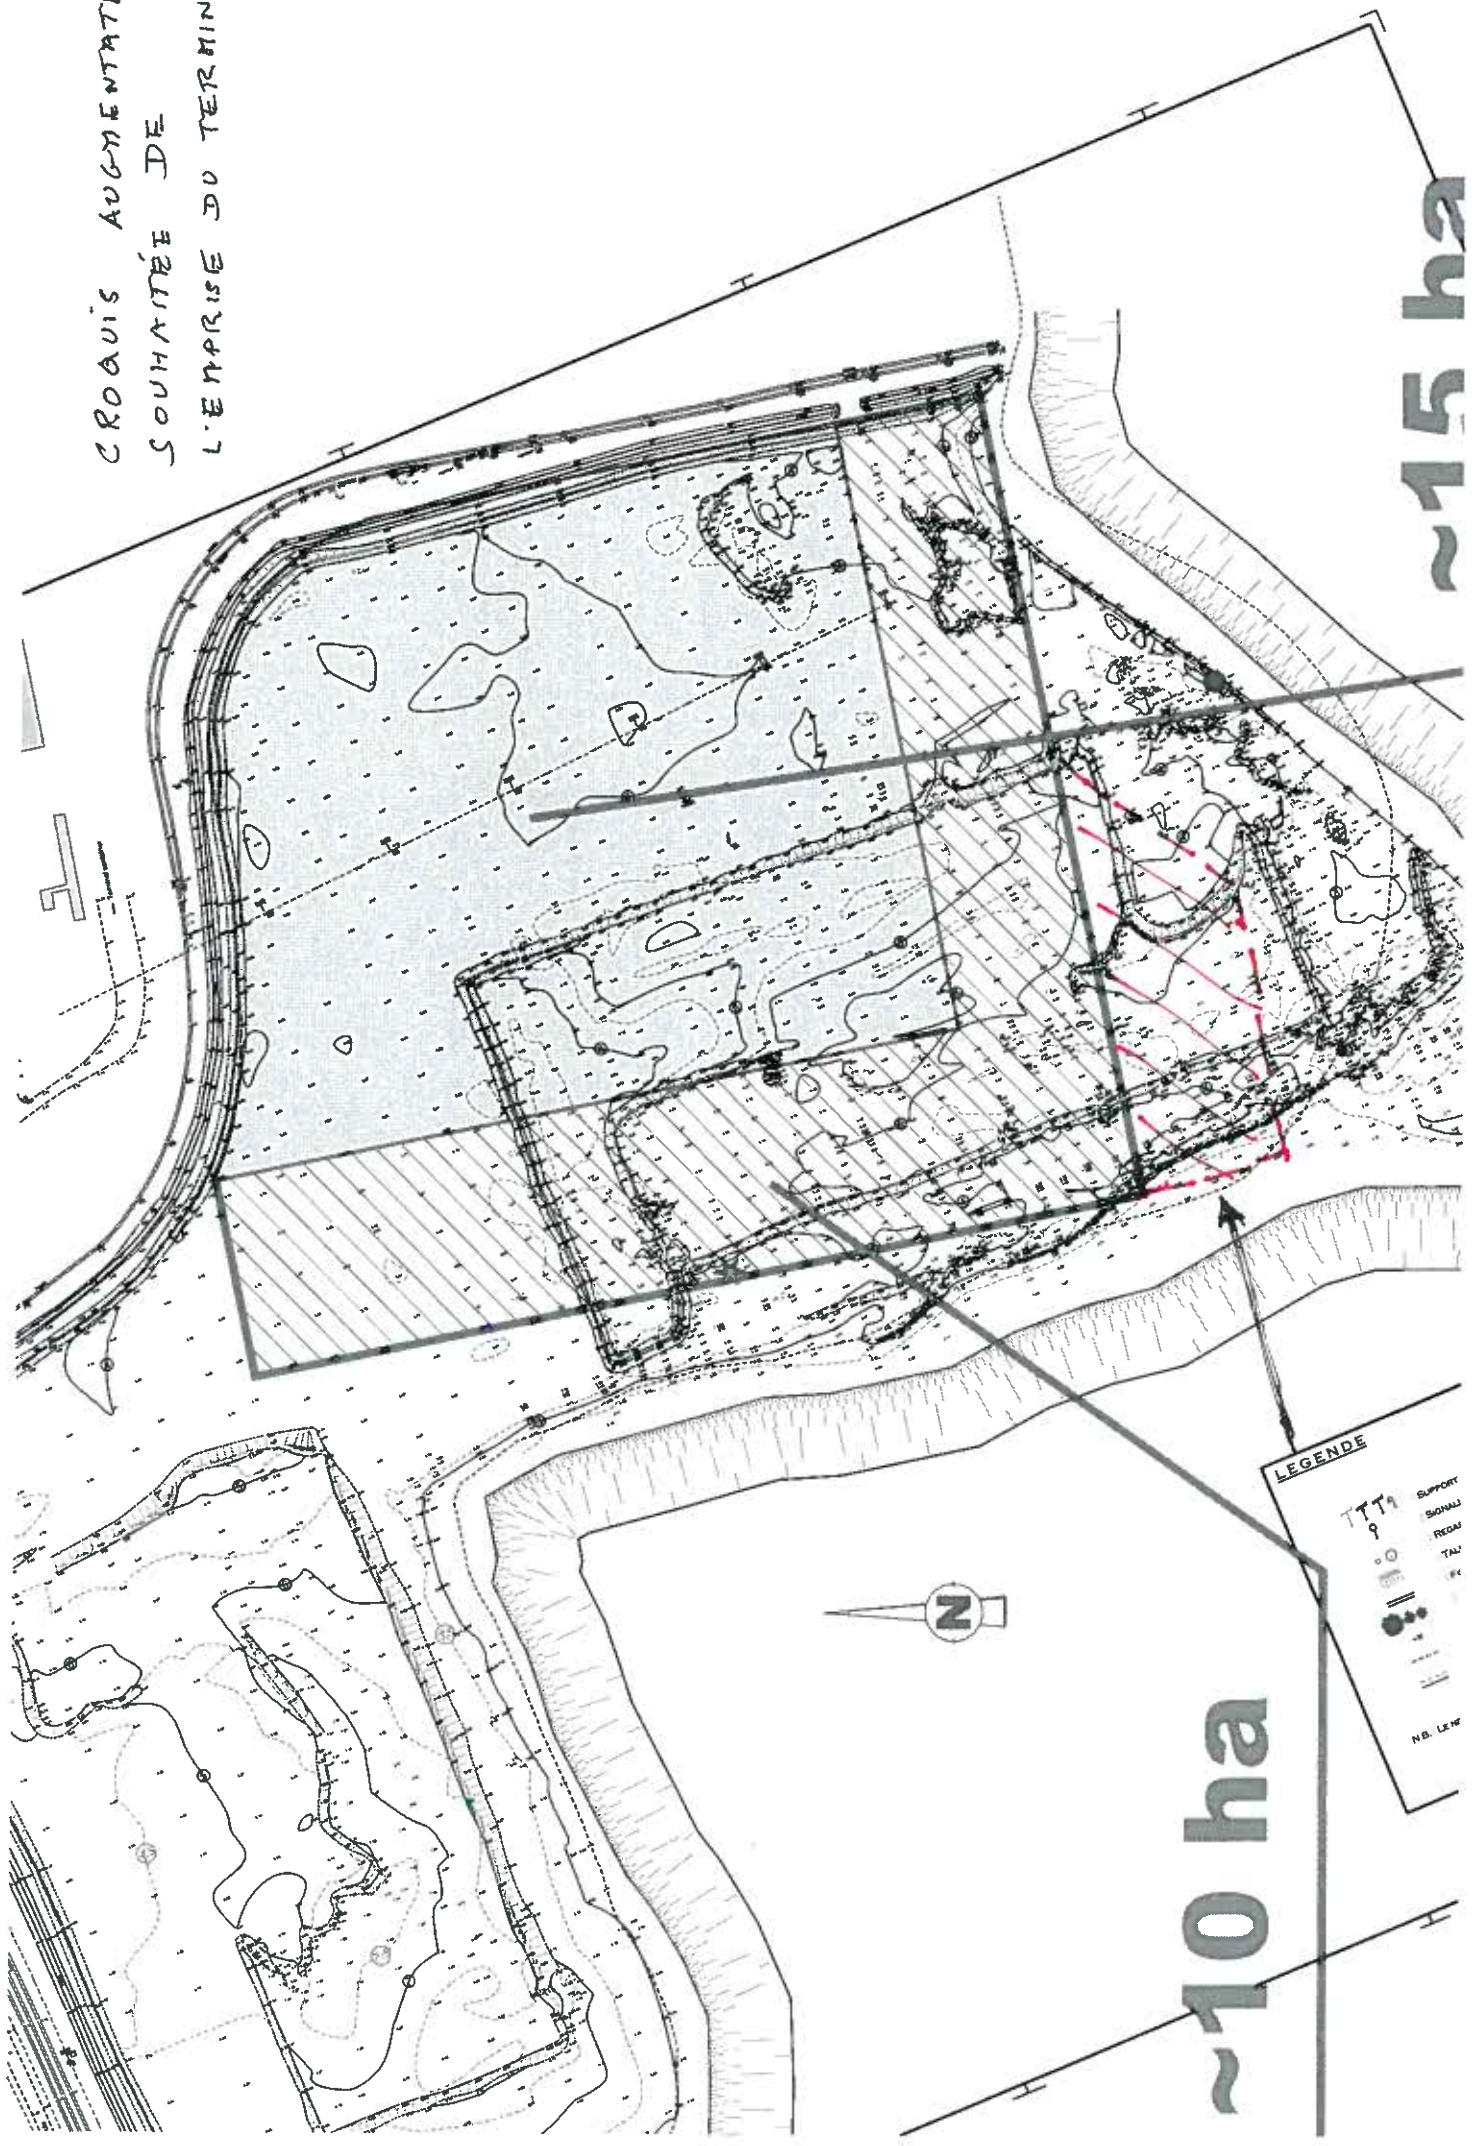

LEGENDE

- SUPPORT
 - BORDAU
 - REDAU
 - TAU
 - PC
- N.B. LEW