


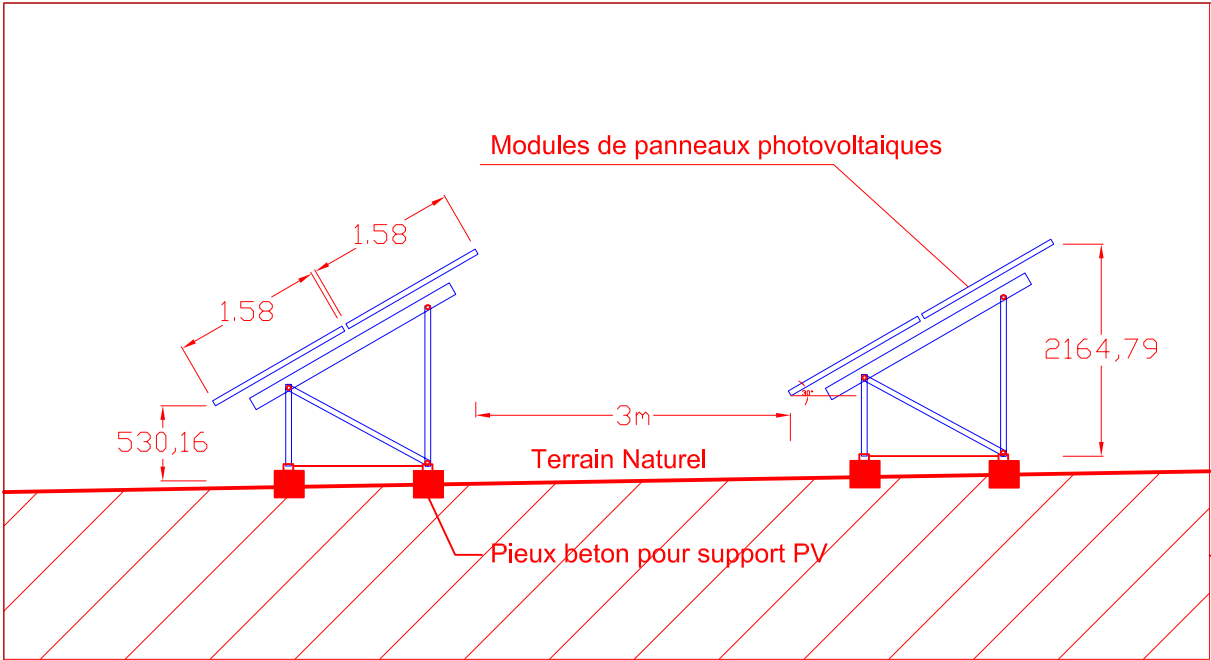

Panneau Photovoltaïque echelle: 1:80

Réseau EDF 20kv

D954

+804

+854



+894

+984


Limite propriété Domaine Lauzet

Zone Locaux techniques

Limite propriété Domaine Lauzet

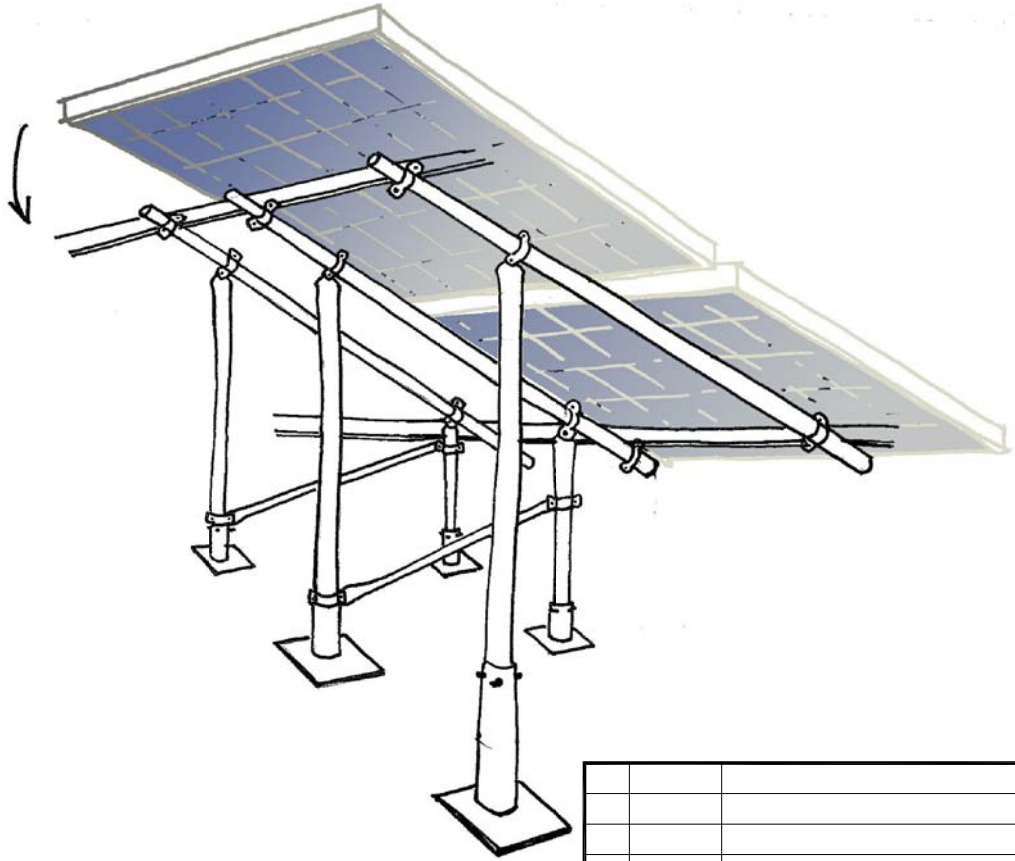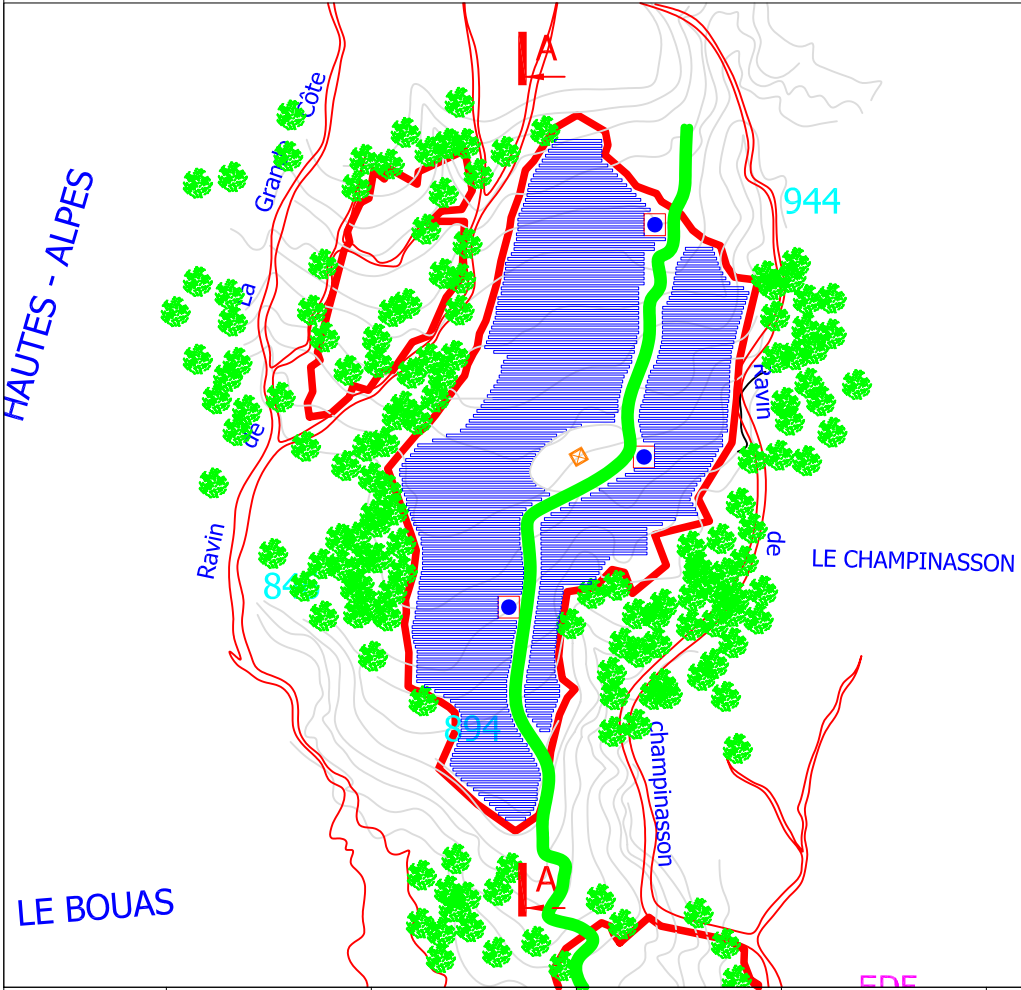

0	26/12/2006	EMISSION ORIGINALE	YC	
Rev.	Date	Description	Rev. par	Contrôlé par
Coupe Terrain +Elévation -Etat existant + Projet				

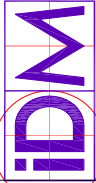

CONILHAC Energies	ARCAN Architecture	ID&M idmproject@numericable.fr 19 Quai Rive Neuve 13007 MARSEILLE TEL. 04.96.112.600 FAX 04.96.112.601	P04 rev.0
PC 7.07.068 Centrale Photovoltaïque: Le Lauzet			
0m	400m	800m	1200m 1600m
Echelle: 1/4 00		1cm = 400m	

Copyright 2007 ID&M