


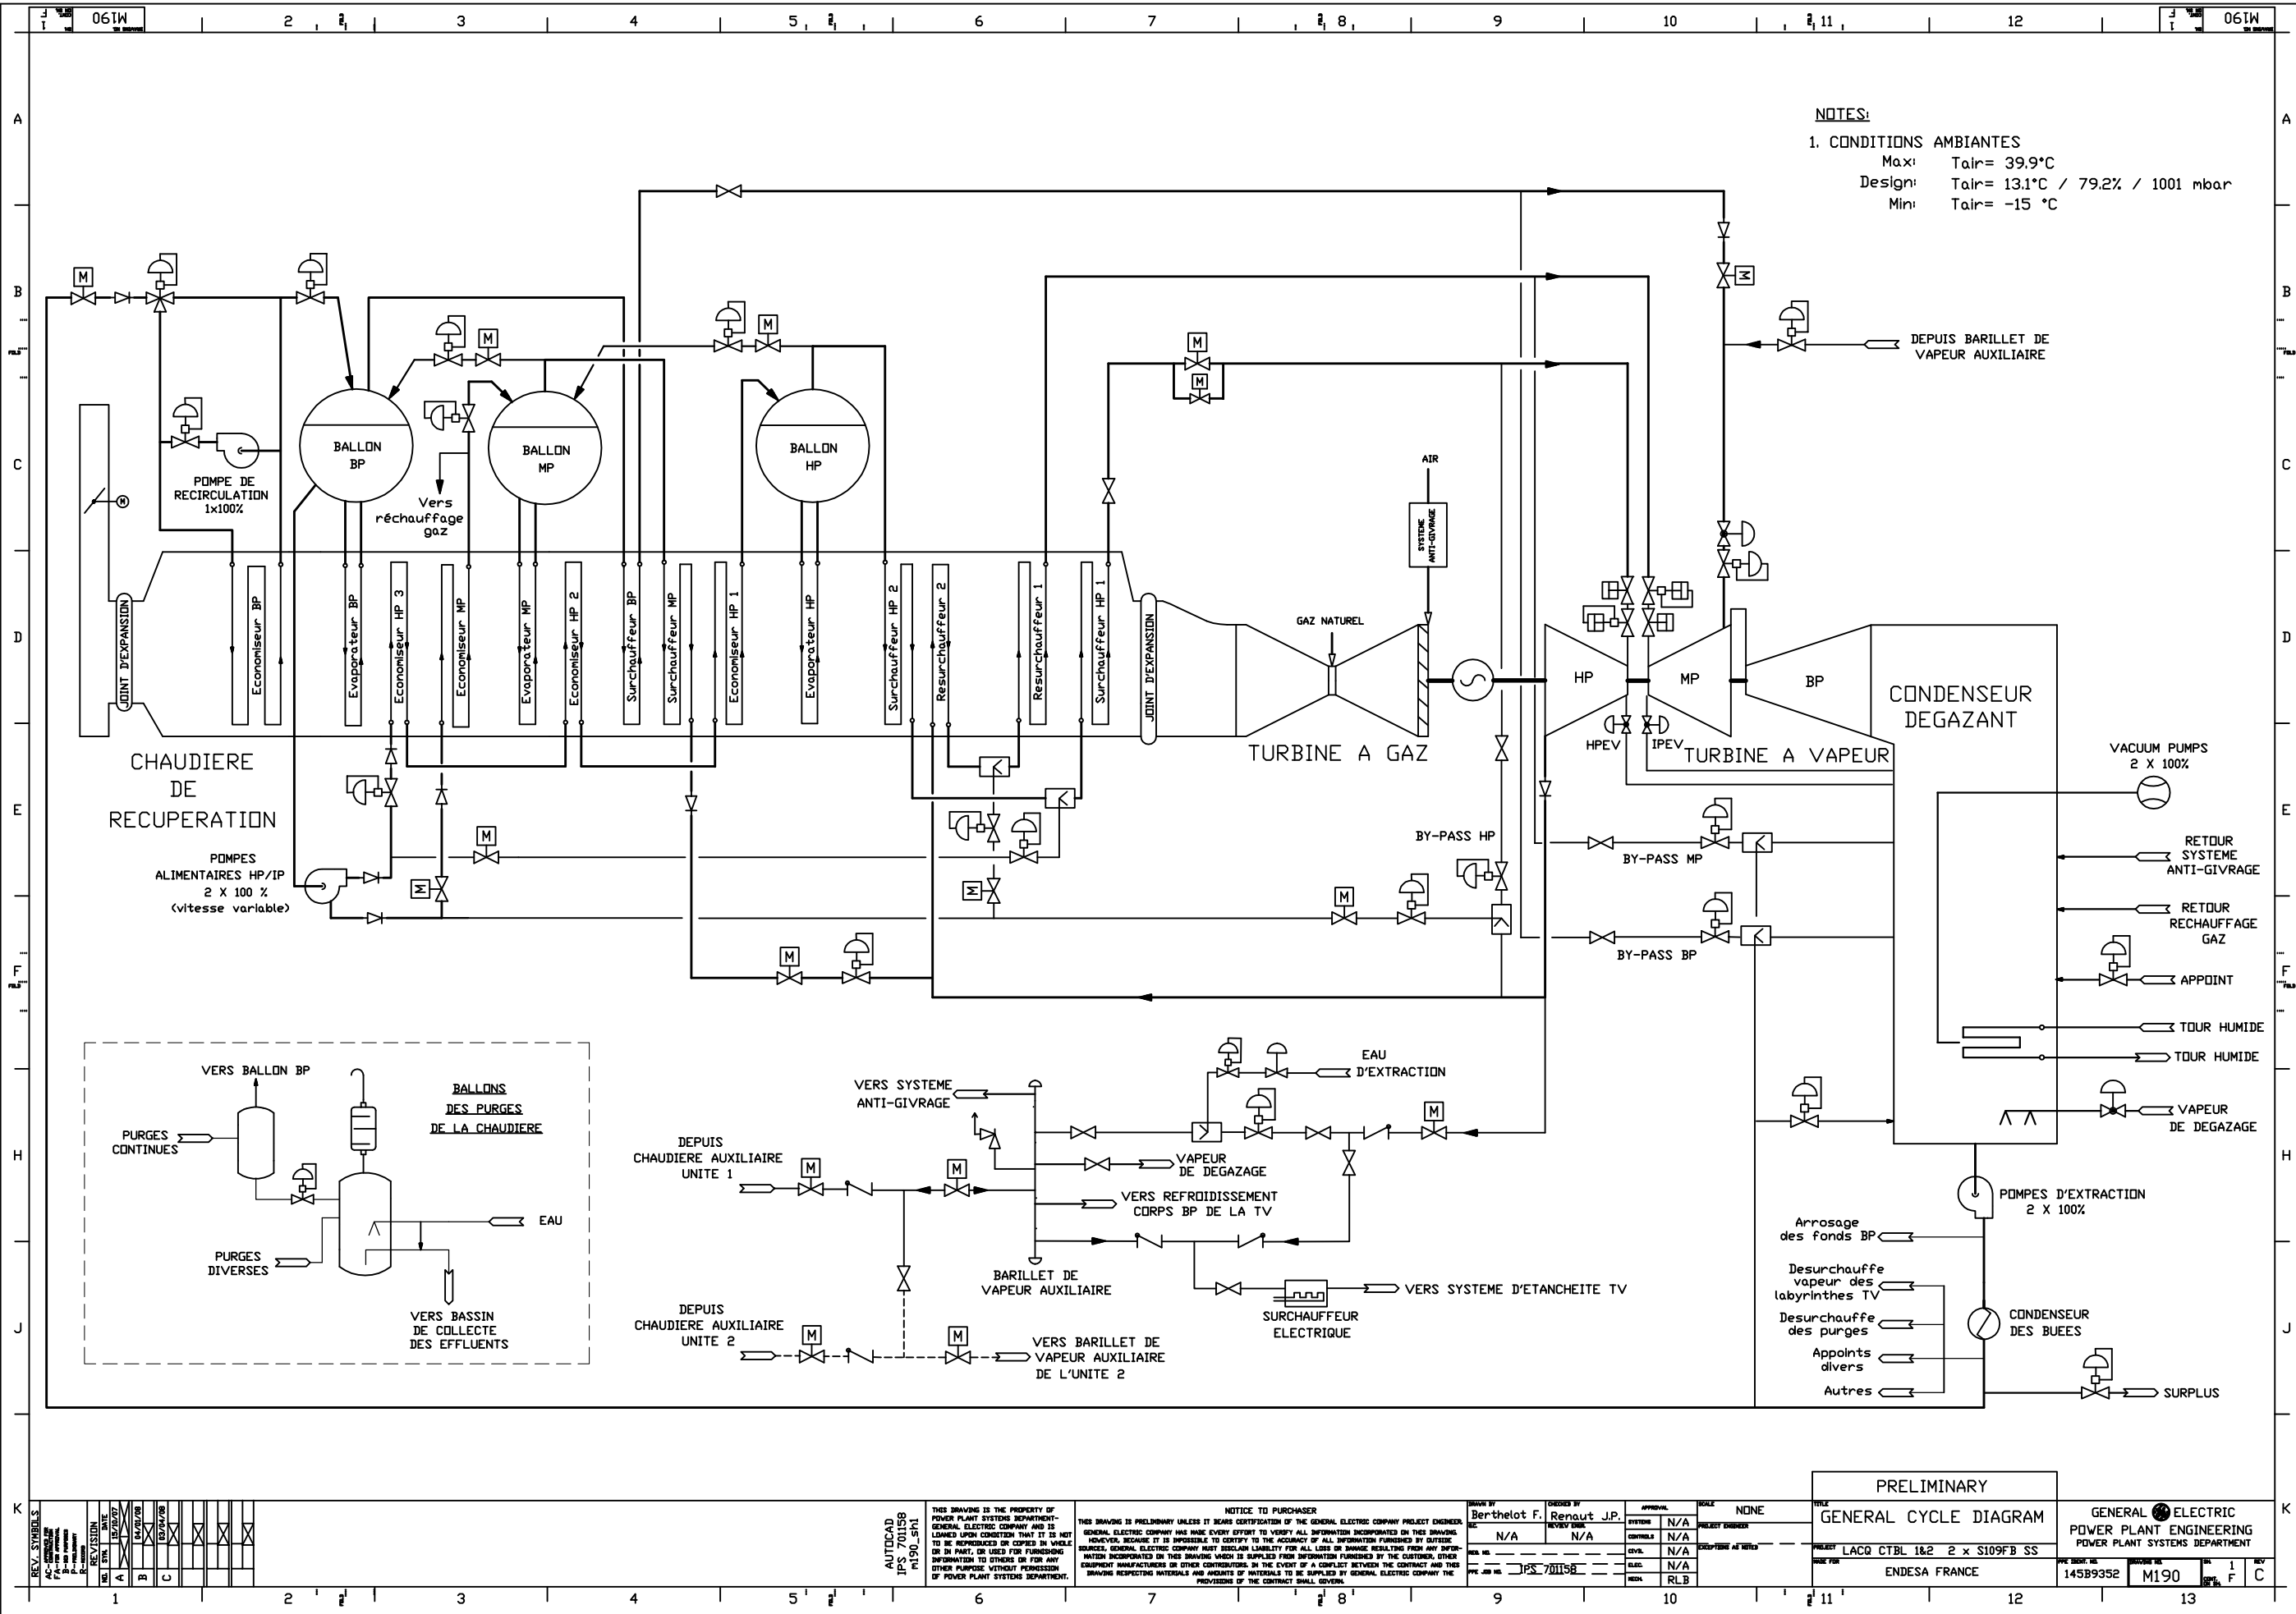


PRELIMINARY		GENERAL CYCLE DIAGRAM		GENERAL ELECTRIC POWER PLANT ENGINEERING POWER PLANT SYSTEMS DEPARTMENT	
FILE	LACQ CTBL 1&2 2 x S109FB SS	PROJECT	ENDESA FRANCE	DATE	145B9352
SCALE	NONE	DESIGNED BY	Berthelot F.	CHECKED BY	Renaut J.P.
