
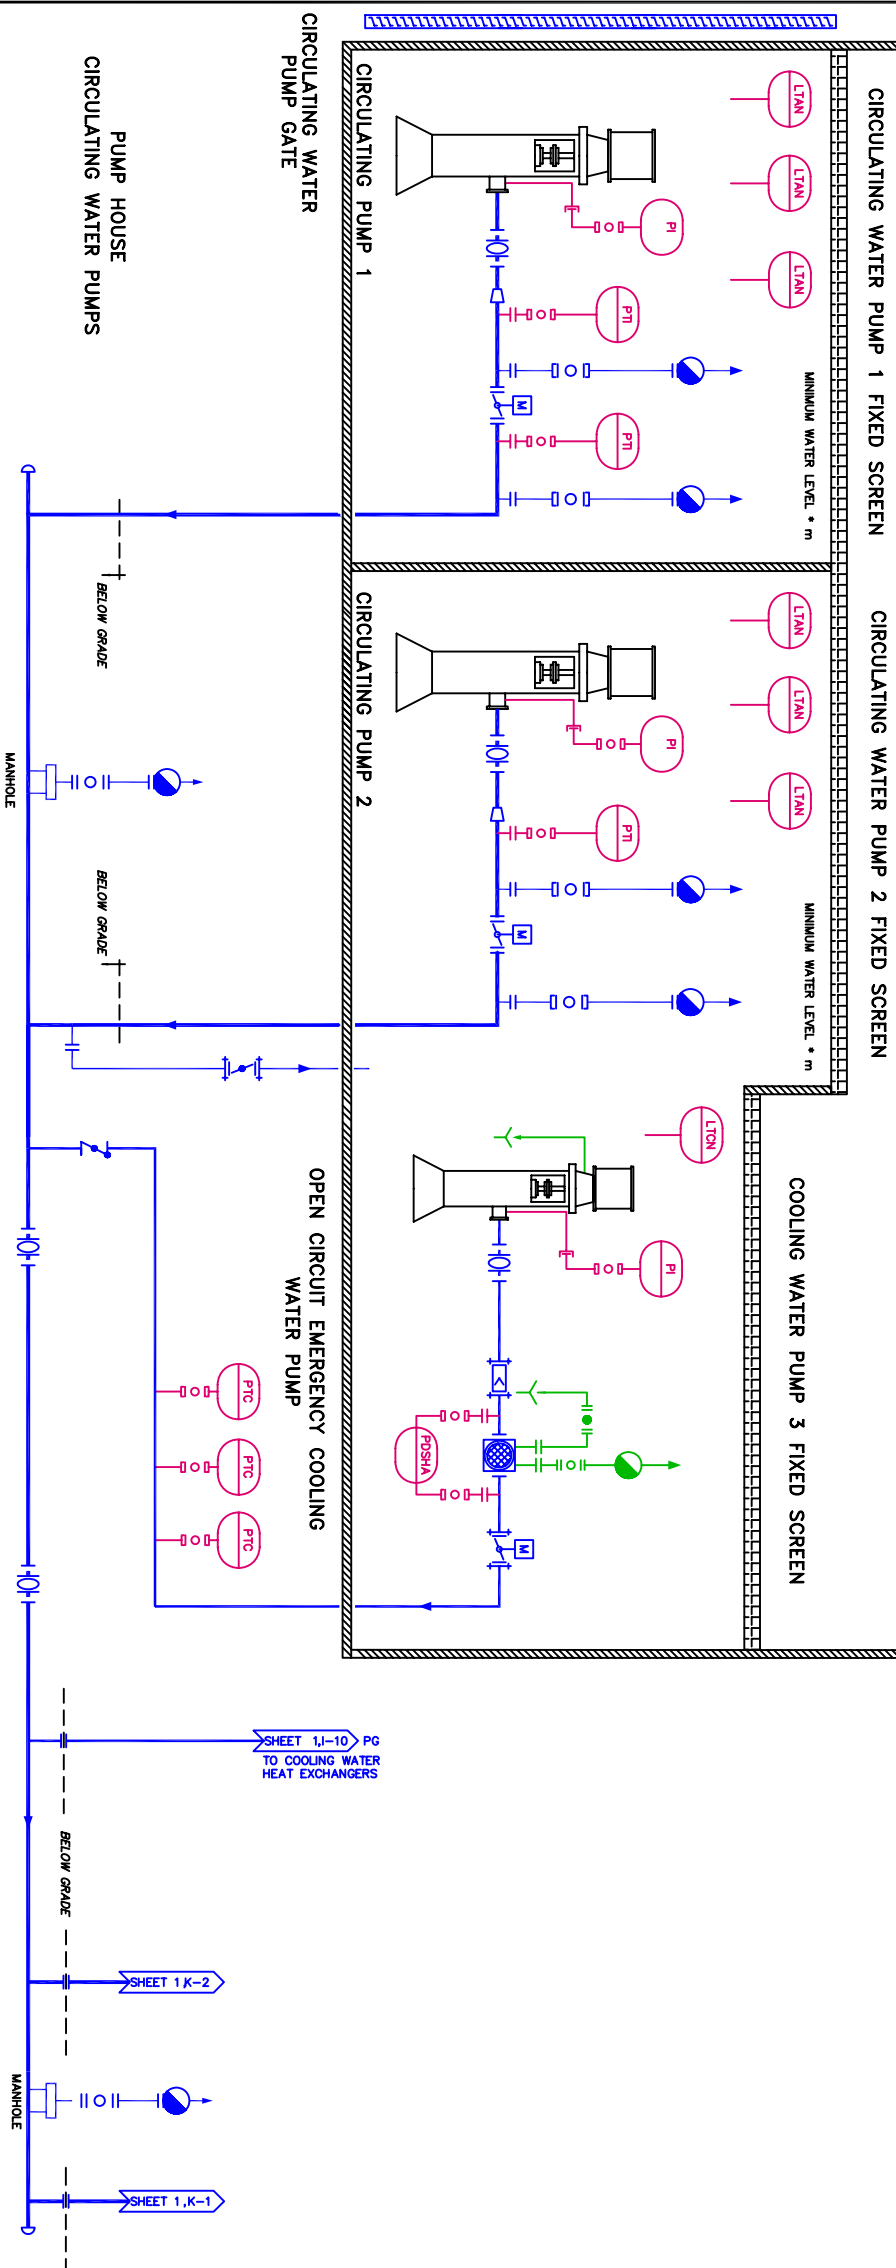


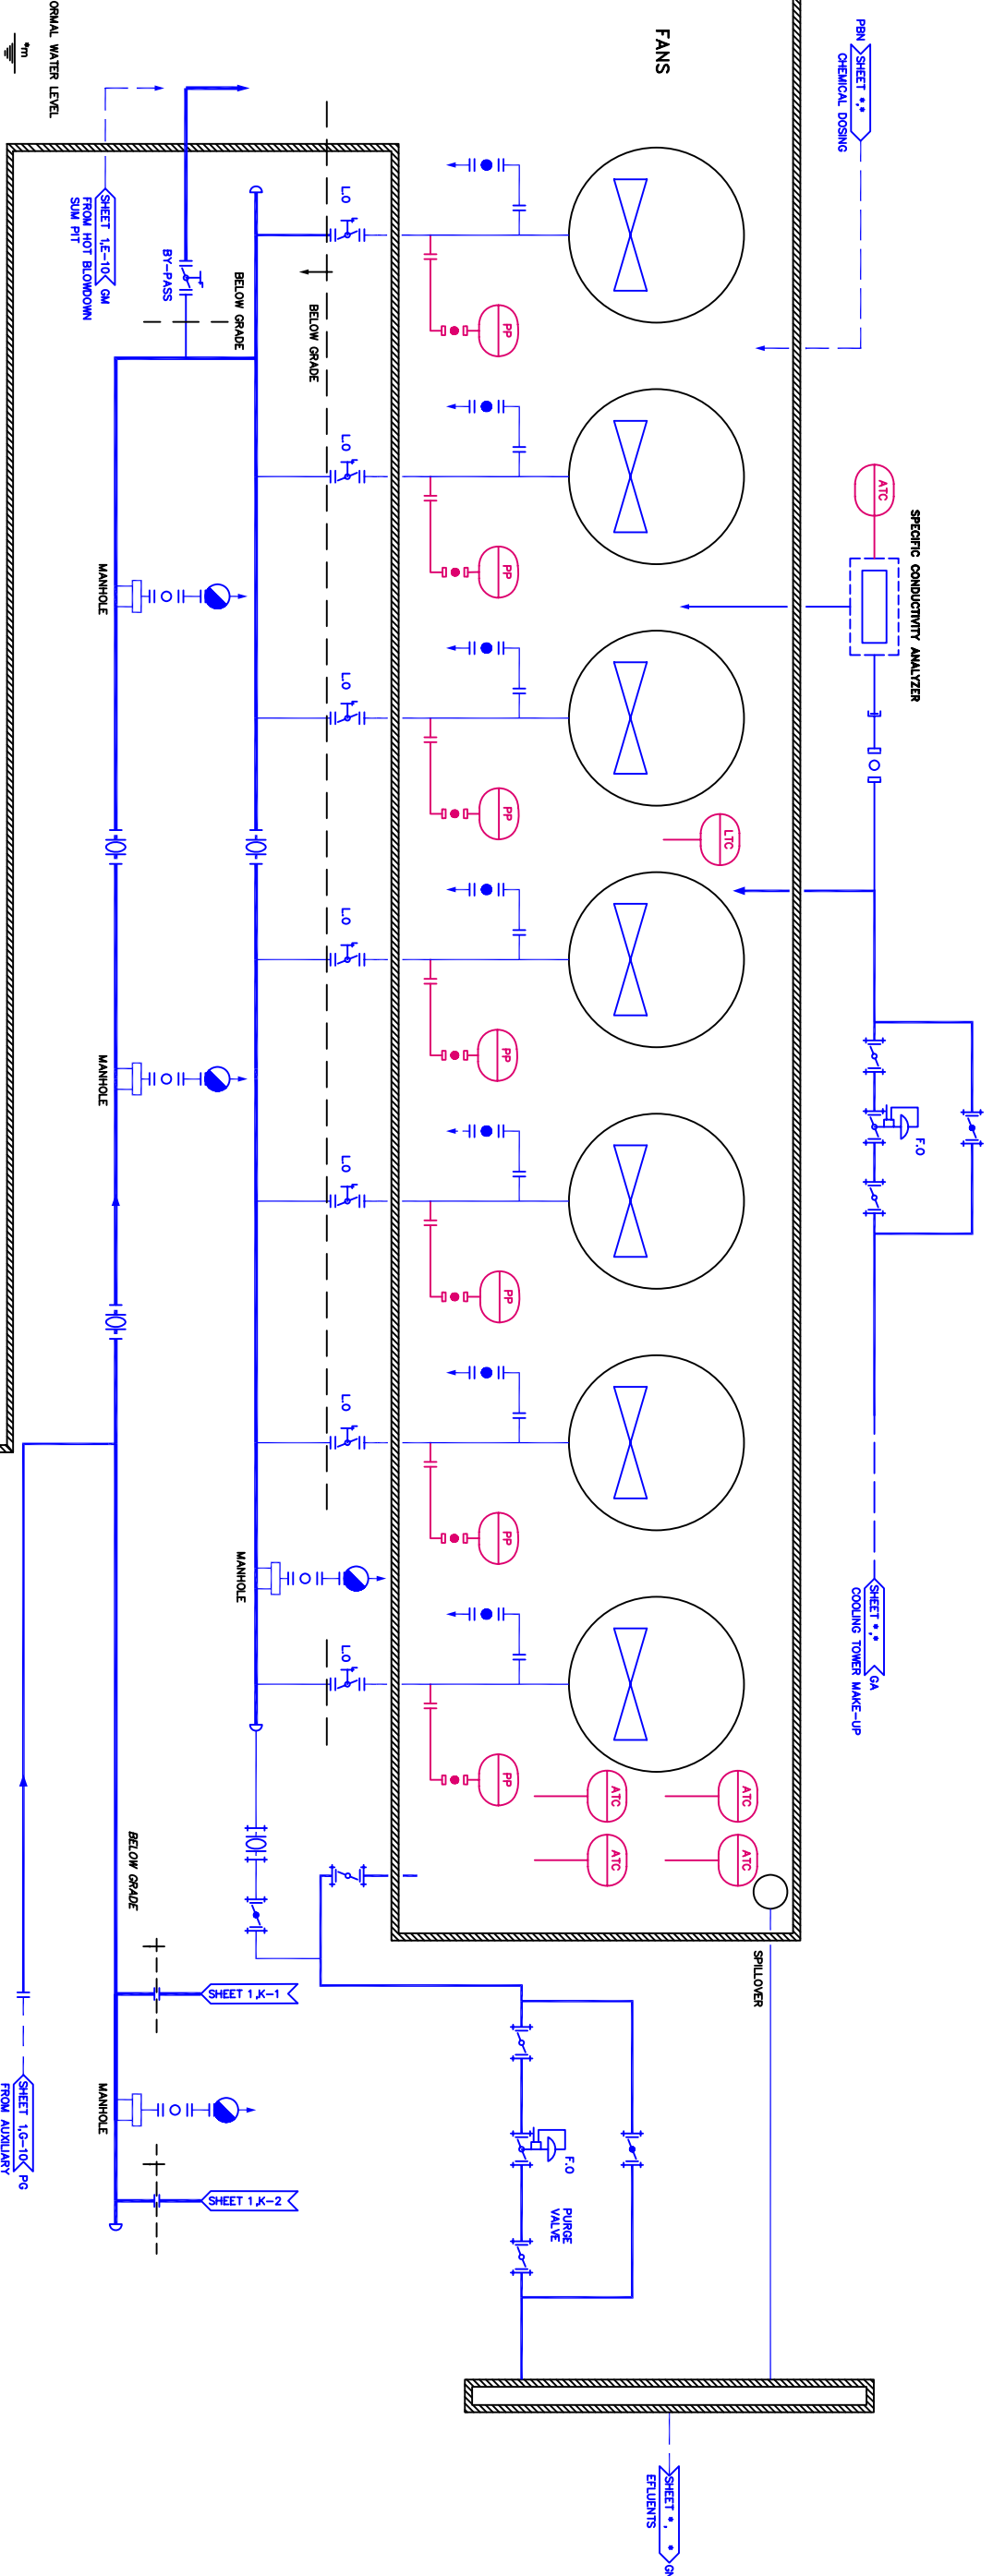

VALID FOR BID ONLY
This drawing is prepared for conceptual design. The design may be changed during the detailed design stage.

Rev.	Description/Objeto de la edición	23-11-07	F.A.M.					
A	FOR G.E. de COBRA COMMENTS							

ENDESA FRANCE

MAIN CONTRACTOR	
-----------------	--

G.E.-COBRA-INTEC


ACION/PROYECTO:


[illegible]