
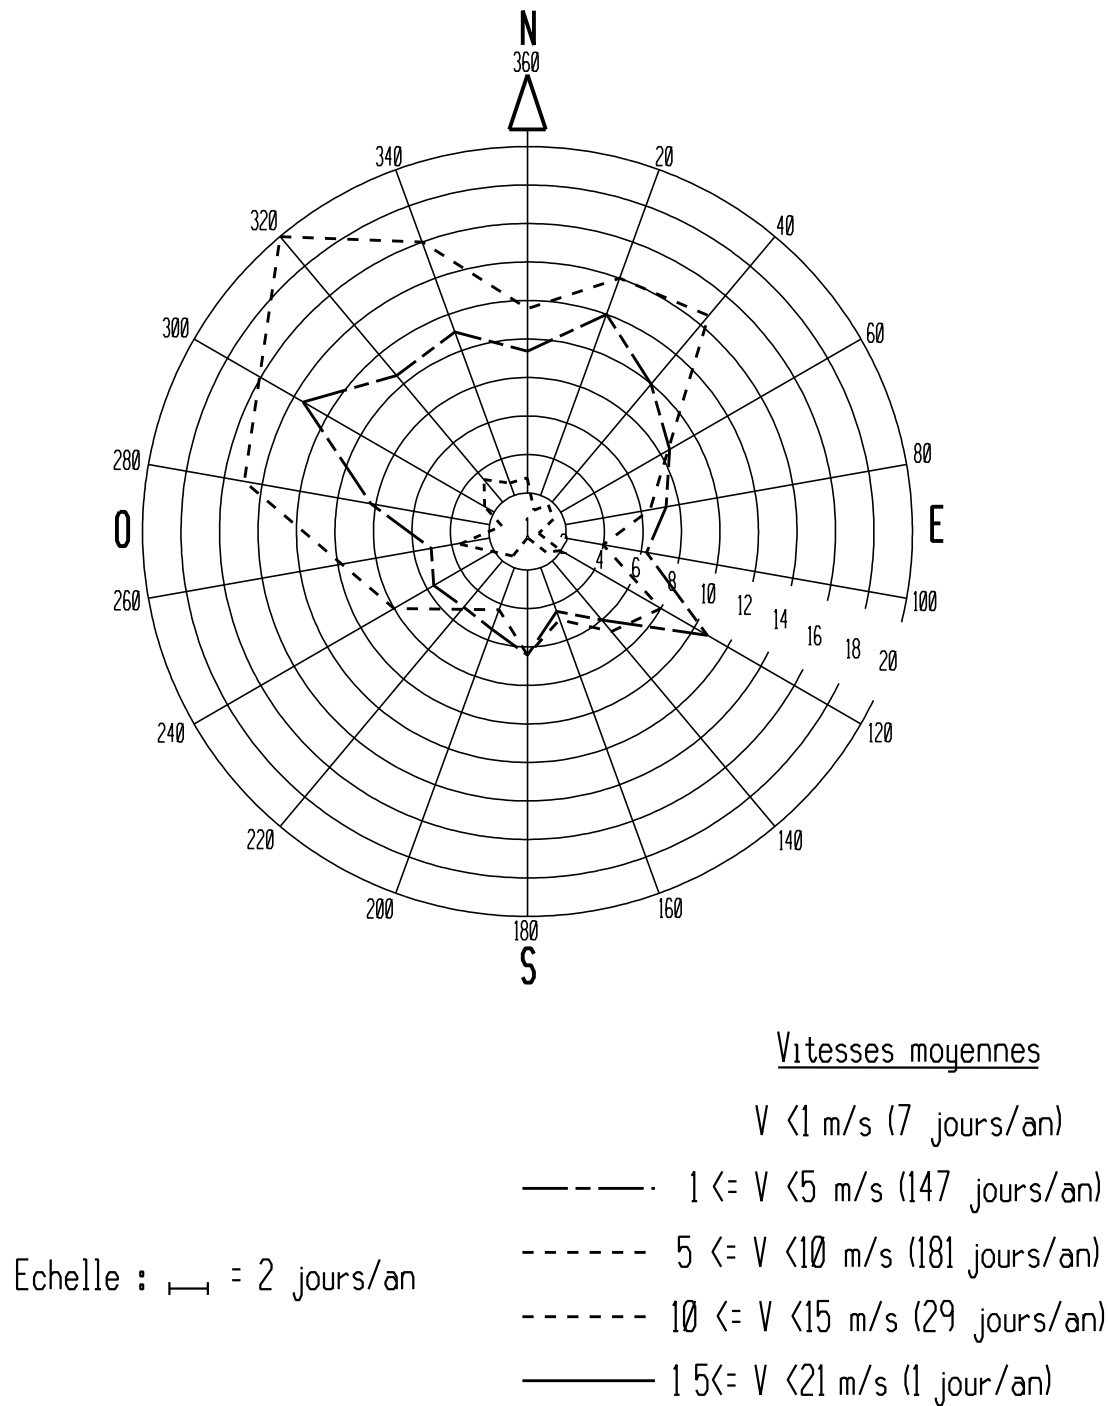


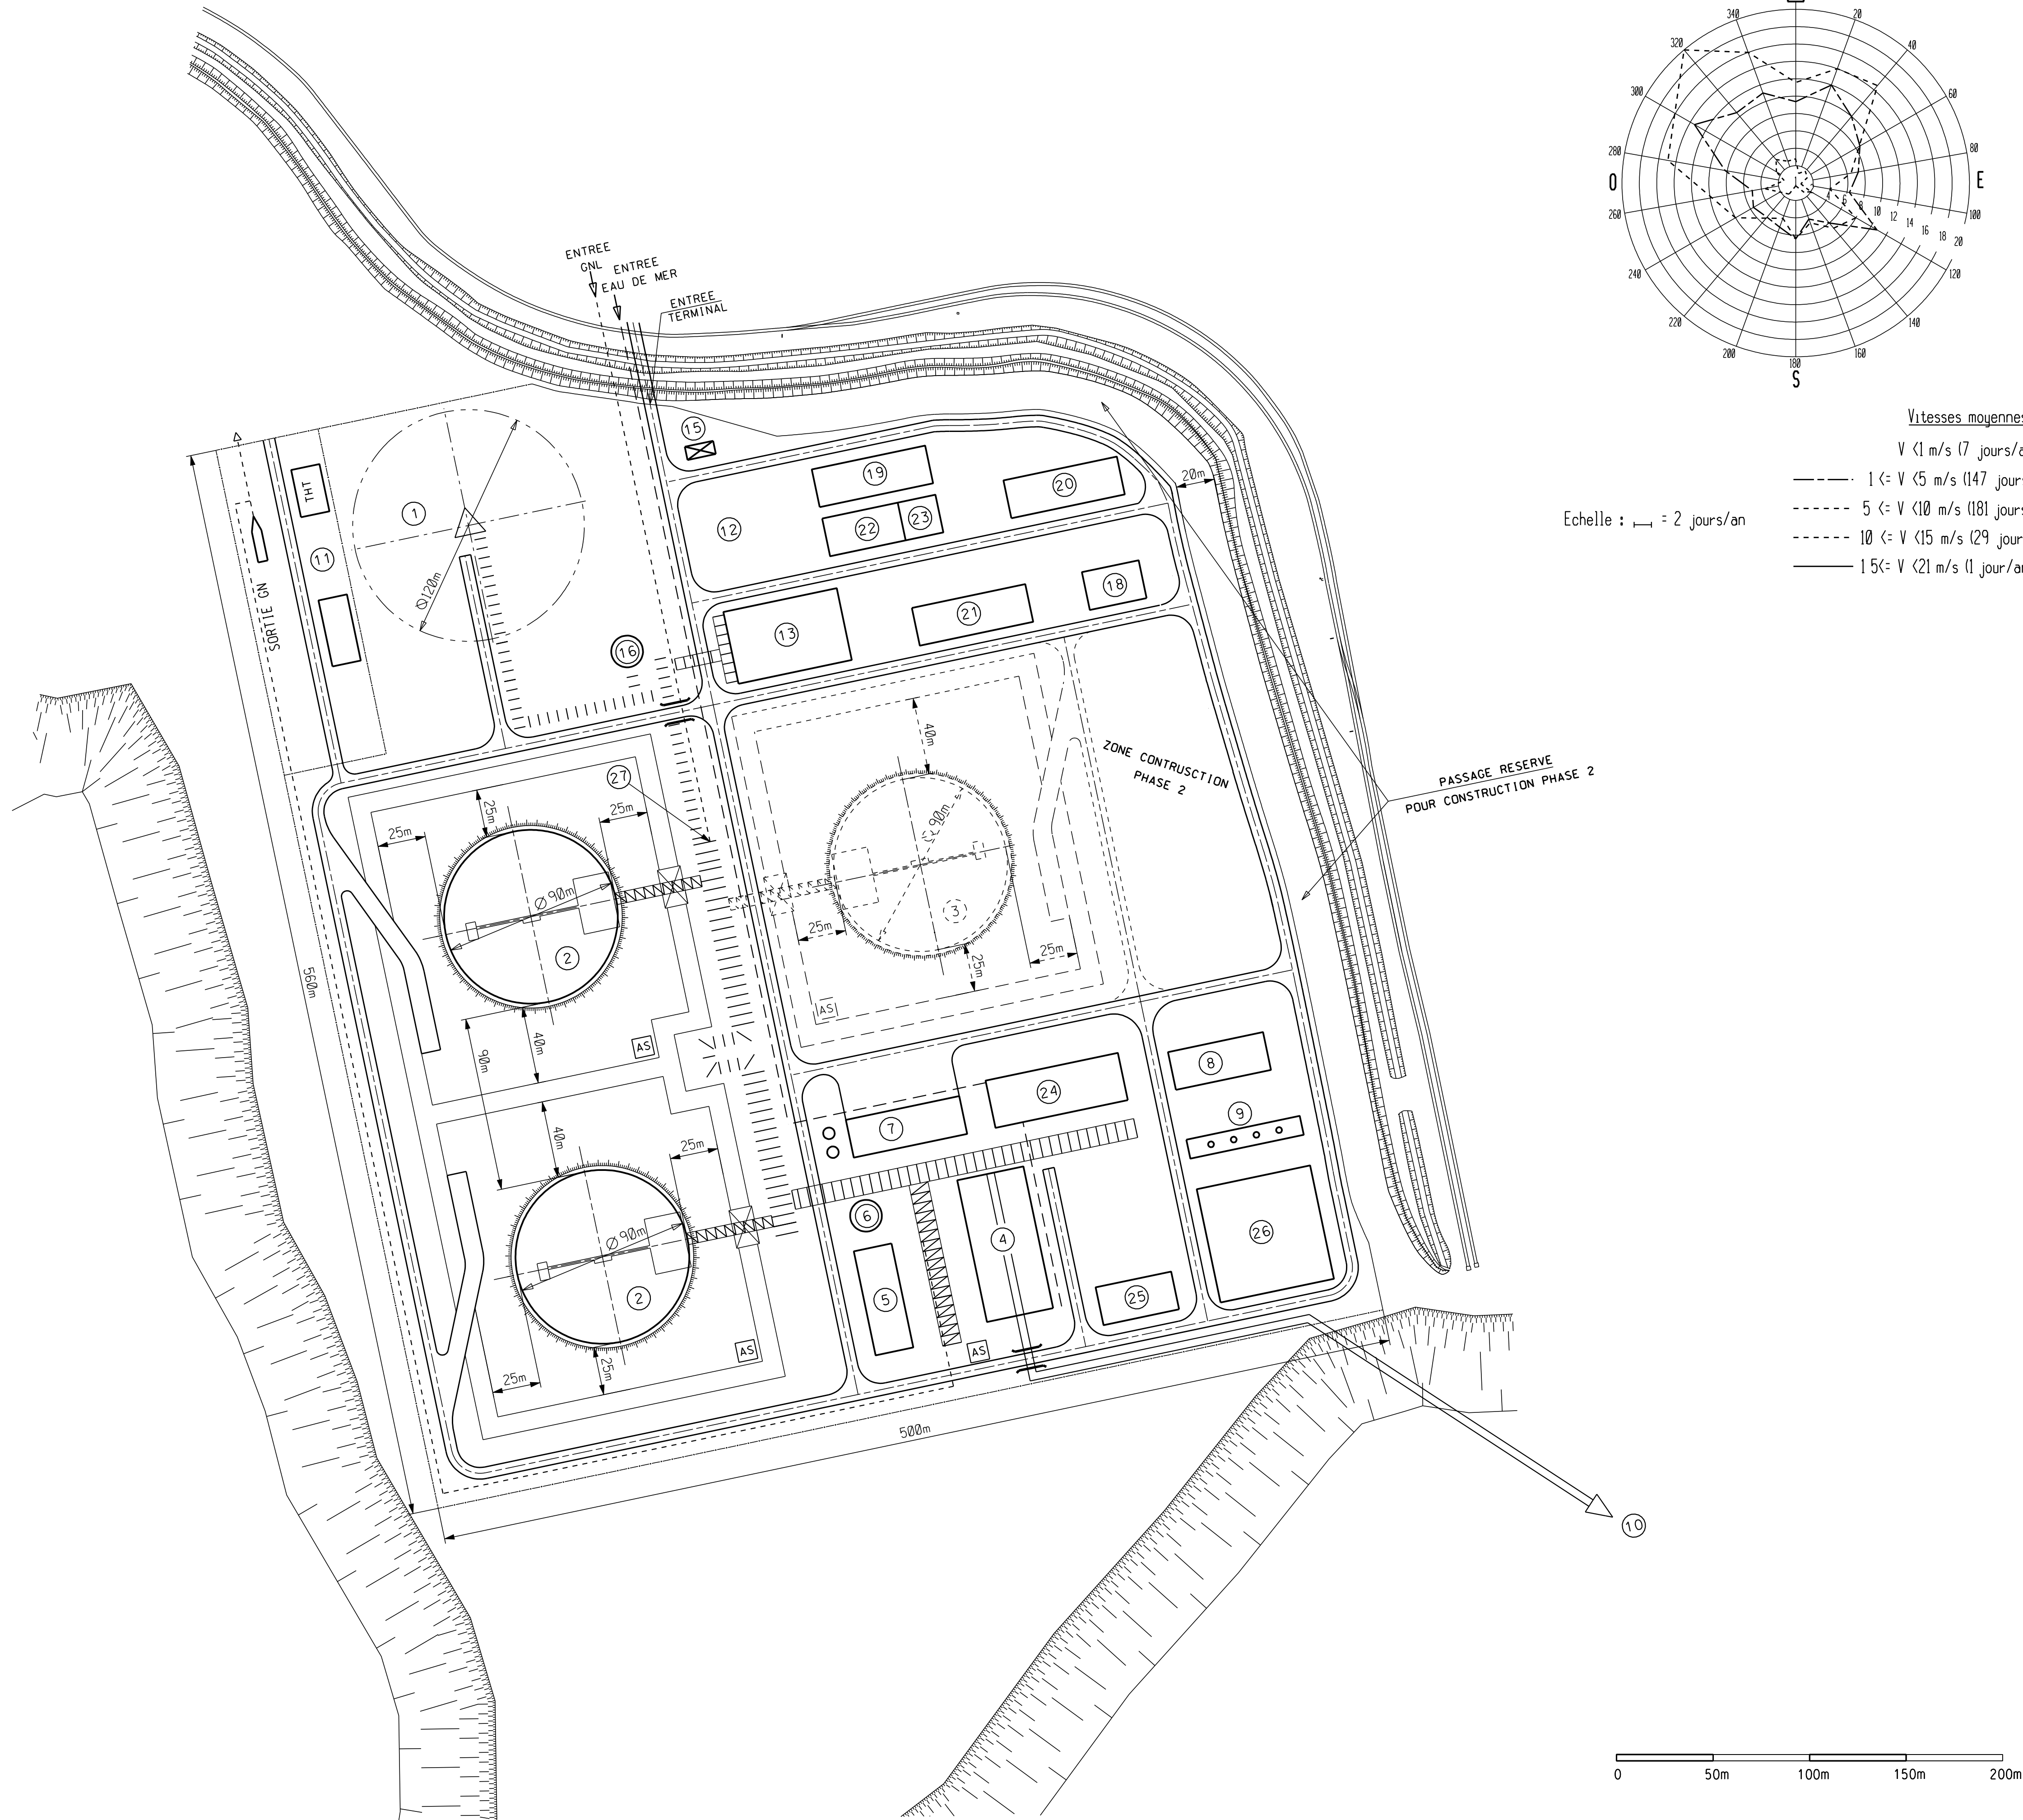

- LEGENDE
- ① - TORCHE (RAYON D'EXCLUSION 60 m)
 - ② - RESERVOIRS GNL (DIAMETRE 90 m)
 - ③ - FUTUR RESERVOIR GNL
 - ④ - BANC DE REGASEIFICATION
 - ⑤ - POMPES GNL HP
 - ⑥ - RECONDENSEUR
 - ⑦ - COMPRESSEURS DE BOG
 - ⑧ - SOUS STATION
 - ⑨ - POMPERIE
 - ⑩ - REJET D'EAU DE MER
 - ⑪ - POSTE TIGF
 - ⑫ - ZONE PARKING
 - ⑬ - UTILITES
 - ⑭ - POMPES ET RESERVOIR INCENDIE
 - ⑮ - POSTE DE GARDE
 - ⑯ - BALLON DE PURGE
 - ⑰ - DIESEL DE SECOURS
 - ⑱ - LOCAL SECURITE
 - ⑲ - MAINTENANCE
 - ⑳ - BUREAUX
 - ㉑ - MAGASINS
 - ㉒ - SALLE DE CONTROLE
 - ㉓ - LABORATOIRE
 - ㉔ - BOUCLE DE RECHAUFFAGE EAU DE MER (RECHAUFFEUR / POMPES / ECHANGEURS A PLAQUE)
 - ㉕ - TRAITEMENT REJET
 - ㉖ - CENTRALE ELECTRIQUE
 - ㉗ - ARRIVEE GNL (INVAR)
- AS - IMPOUNDING BASIN
- ||||| - PIPEWAY (A TERRE: AVEC TALUS DE RETENTION LIQUIDE)
- ||||| - PIPERACK
- == - ROUTE
- NOTA :
1 - DIMENSIONS EN m

1	MISE A JOUR	12/02/08	JFT	JFT	JML	DDM
0	PREMIERE EMISSION	29/01/08	JFT	JFT	JML	DDM
REV.	DESCRIPTION	DATE	ETA.	DES.	VER.	APP.

IMPLANTATION PRELIMINAIRE
VERSION 2 (2 + 1 bacs) 160 000 m3

PROJET : TERMINAL GNL DU VERDON

ENDESA - FRANCE



92/98 bd Victor Hugo
92115 CLICHY - FRANCE
Tel 33 (0) 1 41 06 30 00
Telex 620 428 SOFRGAZ
Fax 33 (0) 1 47 37 16 27
E-mail : SZ.clichy@sfrgaz.fr

ECH :	N°	FOLIO :	REV. :
1/200e	6217-X-Z-DG-SZC-000002	1	1

CE PLAN NE DOIT PAS ETRE EXPLOITE POUR FABRICATION OU CONSTRUCTION S'IL N'EST PAS APPROUVE OU SIGNE 'EMIS POUR CONSTRUCTION'