



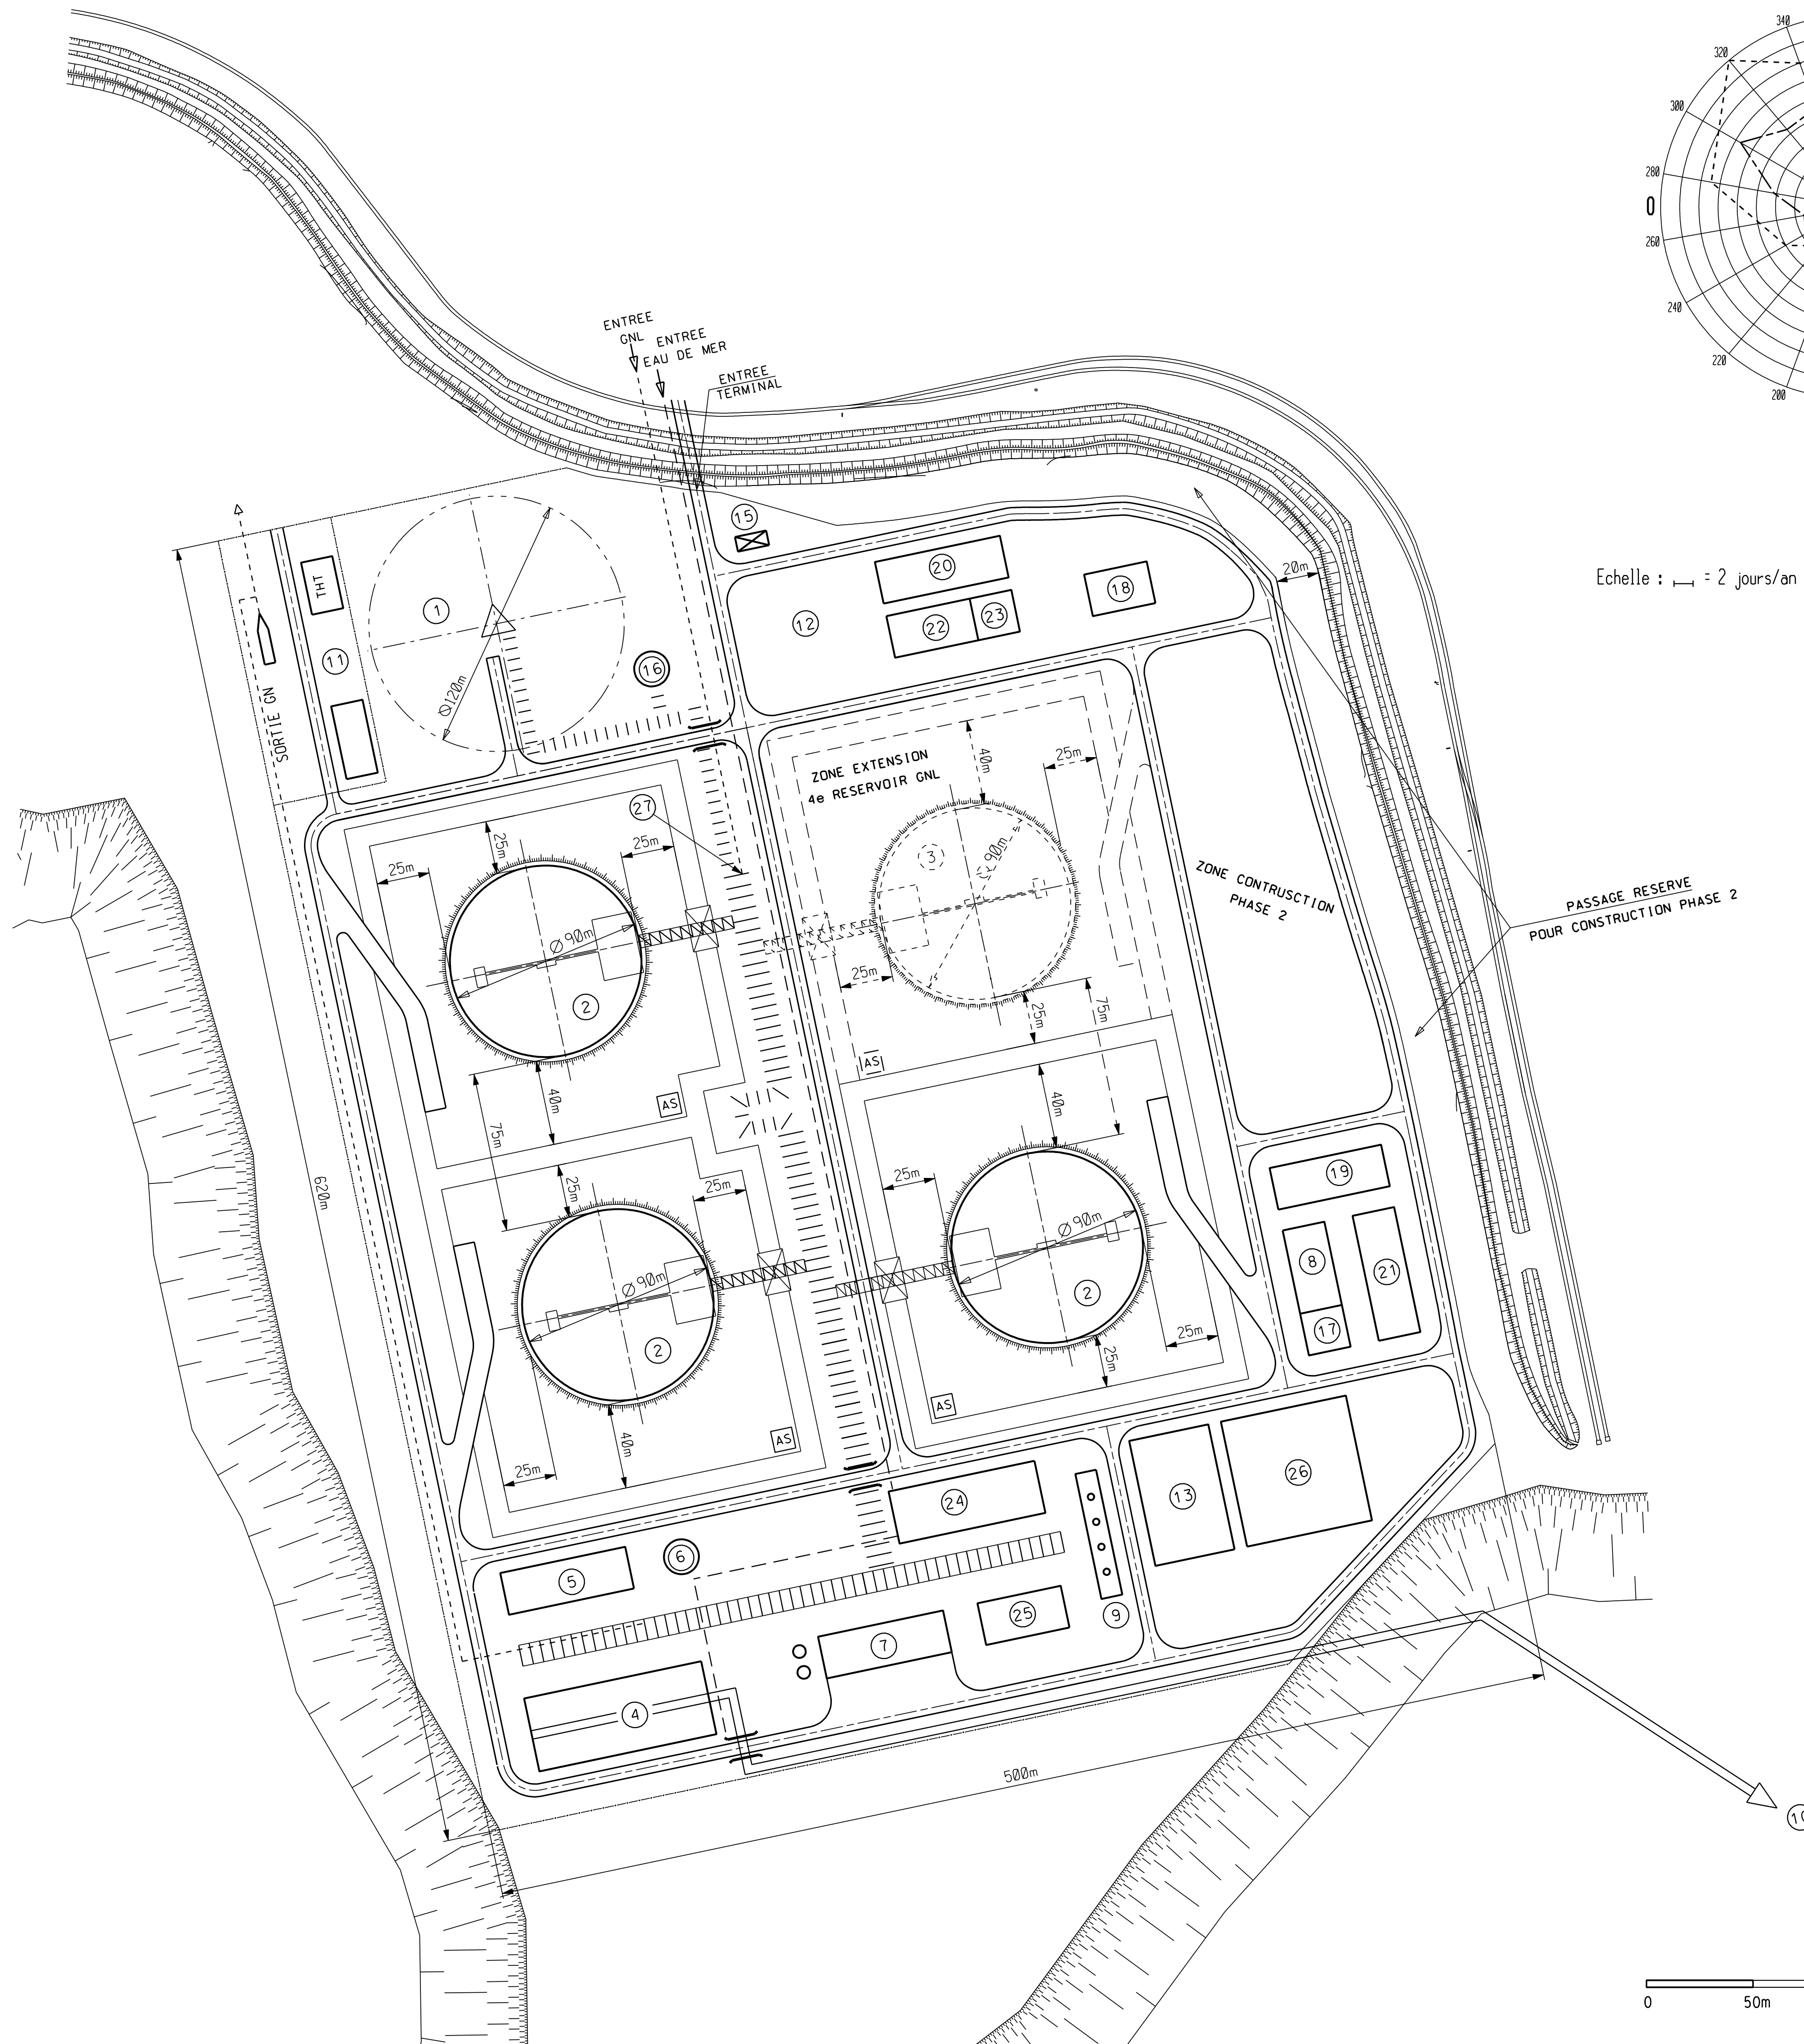

Echelle : 1:2000

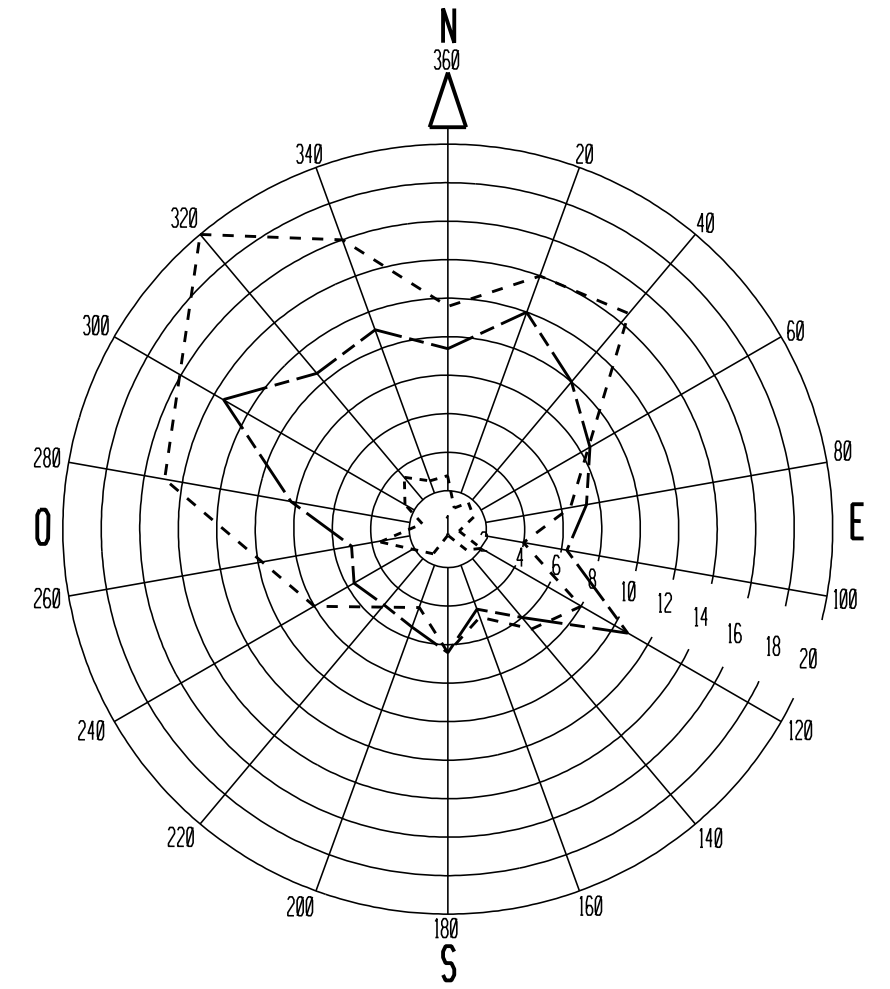

Vitesses moyennes
V (m/s) (7 jours/an)
- - - - - 1 < V < 5 m/s (147 jours/an)
- - - - - 5 < V < 10 m/s (181 jours/an)
- - - - - 10 < V < 15 m/s (29 jours/an)
- - - - - 15 < V < 21 m/s (1 jour/an)

- LEGENDE
- ① - TORCHE (RAYON D'EXCLUSION 60 m)
 - ② - RESERVOIRS GNL (DIAMETRE 90 m)
 - ③ - FUTUR RESERVOIR GNL
 - ④ - BANC DE REGASEIFICATION
 - ⑤ - POMPES GNL HP
 - ⑥ - RECONDENSEUR
 - ⑦ - COMPRESSEURS DE BOG
 - ⑧ - SOUS STATION
 - ⑨ - POMPERIE
 - ⑩ - REJET D'EAU DE MER
 - ⑪ - POSTE TIGF
 - ⑫ - ZONE PARKING
 - ⑬ - UTILITES
 - ⑭ - POMPES ET RESERVOIR INCENDIE
 - ⑮ - POSTE DE GARDE
 - ⑯ - BALLON DE PURGE
 - ⑰ - DIESEL DE SECOURS
 - ⑱ - LOCAL SECURITE
 - ⑲ - MAINTENANCE
 - ⑳ - BUREAUX
 - ㉑ - MAGASINS
 - ㉒ - SALLE DE CONTROLE
 - ㉓ - LABORATOIRE
 - ㉔ - BOUCLE DE RECHAUFFAGE EAU DE MER (RECHAUFFEUR / POMPES / ECHANGEURS A PLAQUE)
 - ㉕ - TRAITEMENT REJET
 - ㉖ - CENTRALE ELECTRIQUE
 - ㉗ - ARRIVEE GNL (INVAR)

- AS - IMPOUNDING BASIN
 - ||||| - PIPEWAY (A TERRE: AVEC TALUS DE RETENTION LIQUIDE)
 - ||||| - PIPERACK
 - == - ROUTE
- NOTA :

1	MISE A JOUR	12/02/08	JFT	JFT	JML	DDM
0	PREMIERE EMISSION	29/01/08	JFT	JFT	JML	DDM
REV.	DESCRIPTION	DATE	ETA.	DES.	VER.	APP.

IMPLANTATION PRELIMINAIRE
VERSION 3 (3 + 1 bacs) 107 000 m3

PROJET :
TERMINAL GNL DU VERDON

ENDESA - FRANCE

92/98 bd Victor Hugo
92115 CLICHY - FRANCE
Tel 33 (0) 1 41 06 30 00
Telex 620 428 SOFRGAZ
Fax 33 (0) 1 47 37 16 27
E-mail : SZ.clichy@souregaz.fr

ECH : 1/200e	N° 6217-X-Z-DG-SZC-000003	FOLIO : 1	REV. : 1
-----------------	------------------------------	--------------	-------------