



ANNEXE 4
CARTES DES DISTANCES D'EFFETS DES SCENARII CREDIBLES
ET DES SCENARII CRITIQUES

150.24
Rev. 2

Rev.	Date		ANNEXE
03	18/03/2008	N° 6217-S-S-SG-SZC-000001	Page : 189/256 <i>APPENDIX</i>

Marais

École de Voile



la Grande Sarretière

Gymn.

Chât.
d'eau

Rvoir

Entrep.

Feu

Môle d'Escale

PORT DU VERDON


POINTE DE LA CHANCE

LEGENDE

- 1 - TORCHE (RAYON D'EXCLUSION 60 m)
- 2 - RESERVOIRS GNL (DIAMETRE 90 m)
- 3 - FUTUR RESERVOIR GNL
- 4 - BANC DE REGASIFICATION
- 5 - POMPES GNL HP
- 6 - RECONDENSEUR
- 7 - COMPRESSEURS DE BOG
- 8 - SOUS STATION
- 9 - POMPERIE
- 10 - REJET D'EAU DE MER
- 11 - POSTE TIGF
- 12 - PARKING
- 13 - UTILITES
- 14 - POMPES ET RESERVOIR INCENDIE
- 15 - POSTE DE GARDE
- 16 - BALLON DE PURGE
- 17 - DIESEL DE SECOURS
- 18 - LOCAL SECURITE
- 19 - MAINTENANCE
- 20 - BUREAUX
- 21 - MAGASINS
- 22 - SALLE DE CONTROLE
- 23 - LABORATOIRE
- 24 - BOUCLE DE RECHAUFFAGE EAU DE MER
(RECHAUFFEUR / POMPES / ECHANGEURS A PLAQUE)
- 25 - TRAITEMENT REJET
- 26 - CENTRALE ELECTRIQUE
- 27 - ARRIVEE GNL (INVAR)

- AS - IMPOUNDING BASIN
- PIPEWAY (A TERRE) AVEC TALUS DE RETENTION L'OUVERTE
- PIPERACK
- ROUTE

NOTA :
1 - DIMENSIONS EN m

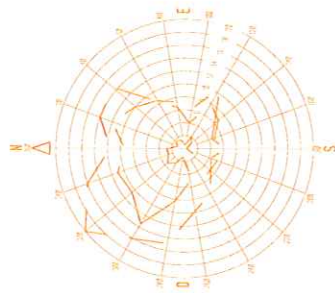








CARTE DE L'ETENDUE DES NUAGES
DE GAZ A LA L.I.E - SCENARIU CREDIBLES
VERSION 1 (2 + 1 bacs) 160 000 m3

PROJET : TERMINAL GNL DU VERDON

ENDESA - FRANCE



92/08 M. V. de la Mer
92/08 M. V. de la Mer
Tél. 33 (0) 1 41 00 30 00
Tél. 33 (0) 1 41 00 30 00
Fax 33 (0) 1 41 37 16 27
SOFREGAZ

ED : N° 6217-S-X-DA-SZC-000001
FOLIO : 1
REV. : 0

Marais

École de Voile



la Grande Sarrerière

Gymn.

Chât.
d'eau

Rvoir

Entrep.

Feu

Môle d'Escale

PORT DU VERDON

POINTE DE LA CHANCE

- LEGENDE
- 1 - TORCHE (RAYON D'EXCLUSION 60 m)
 - 2 - RESERVOIRS GNL (DIAMETRE 90 m)
 - 3 - FUTUR RESERVOIR GNL
 - 4 - BANC DE RECAISIFICATION
 - 5 - POMPES GNL HP
 - 6 - RECONDENSEUR
 - 7 - COMPRESSEURS DE BOG
 - 8 - SOUS STATION
 - 9 - POMPERIE
 - 10 - REJET D'EAU DE MER
 - 11 - POSTE TIG
 - 12 - PARKING
 - 13 - UTILITES
 - 14 - POMPES ET RESERVOIR INCENDIE
 - 15 - POSTE DE GARDE
 - 16 - BALLON DE PURGE
 - 17 - DIESEL DE SECOURS
 - 18 - LOCAL SECURITE
 - 19 - MAINTENANCE
 - 20 - BUREAUX
 - 21 - MAGASINS
 - 22 - SALLE DE CONTROLE
 - 23 - LABORATOIRE
 - 24 - BOULE DE RECHAUFFAGE EAU DE MER
 - 25 - RECHAUFFEUR / POMPES / ECHANGEURS A PLAQUE
 - 26 - TRAITEMENT REJET
 - 27 - CENTRALE ELECTRIQUE
 - 28 - ARRIVEE GNL (INVAR)
- AS - IMPOUNDING BASIN
- ||||| - PIPEWAY (A TERRE: AVEC TALUS DE RETENTION LIQUIDE)
- XXXXXX - PIPERACK
- ==== - ROUTE

NOTA: 1 - DIMENSIONS EN m

REV.	DESCRIPTION	DATE	ETA.	DES.	VER.	APP.
1	MISE A JOUR	13/02/08	JFT	JML	DDM	
8	PREMIERE EMISSION	01/02/08	JFT	JML	DDM	


CARTE DES ENVELOPPES
DES EFFETS THERMIQUES SCENARI CREDIBLES
VERSION 1 (2 + 1 bocs) 160 000 m3

PROJET : TERMINAL GNL DU VERDON

ENDESA - FRANCE



ECH :	N°	6217-S-X-DA-SZC-000002	EDIC :	REV. :

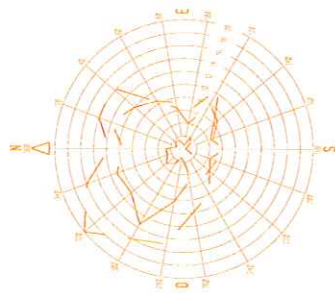

Échelle : 1 : 2 000

0 100m 200m 300m 400m 500m

Marais

École de Voile



Plage

la Grande Sarretière

Gymn.

Chât.
d'eau

Rivoir

Entrep.

Feu

Môle d'Escale

PORT DU VERDON

POINTE DE LA CHANCE

LEGENDE

- ① - TORCHIE (RAYON D'EXCLUSION 60 m)
 - ② - RESERVOIRS ONL (DIAMETRE 90 m)
 - ③ - FUTUR RESERVOIR ONL
 - ④ - BANC DE RECASEIFICATION
 - ⑤ - POMPES ONL HP
 - ⑥ - RECONDENSEUR
 - ⑦ - COMPRESSEURS DE BOC
 - ⑧ - SOUS STATION
 - ⑨ - POMPERIE
 - ⑩ - REJET D'EAU DE MER
 - ⑪ - POSTE TIGF
 - ⑫ - PARKING
 - ⑬ - UTILITES
 - ⑭ - POMPES ET RESERVOIR INCENDIE
 - ⑮ - POSTE DE GARDE
 - ⑯ - BALLON DE PURGE
 - ⑰ - DIESEL DE SECOURS
 - ⑱ - LOCAL SECURITE
 - ⑲ - MAINTENANCE
 - ⑳ - BUREAUX
 - ㉑ - MAGASINS
 - ㉒ - SALLE DE CONTROLE
 - ㉓ - LABORATOIRE
 - ㉔ - BOULE DE RECHAUFFAGE EAU DE MER
(RECHAUFFEUR / POMPES / ECHANGEURS A PLAQUE)
 - ㉕ - TRAITEMENT REJET
 - ㉖ - CENTRALE ELECTRIQUE
 - ㉗ - ARRIVEE ONL (INVAR)
- AB - IMPOUNDING BASIN
- PIPEWAY (A TERRE- AVEC TALUS
DE RETENTION LIQUIDE)
- PIPERACK
- ROUTE

NOTA :


1 - DIMENSIONS EN m

REV.	DESCRIPTION	DATE	ETA	DES.	VER.	APP.
0	PREMIERE EMISSION	13/02/08	JFT	JML	DDM	

CARTE DE L'ETENDUE DES NUAGES
DE GAZ A LA L.I.E - SCENARI CRITIQUES
VERSION 1 (2 + 1 bocs) 160 000 m3


PROJET : TERMINAL GNL DU VERDON

ENDESA - FRANCE

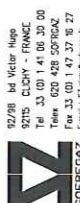


ED : N° 6217-S-X-DA-SZC-000009
FOLIO : 1
REV. : 0

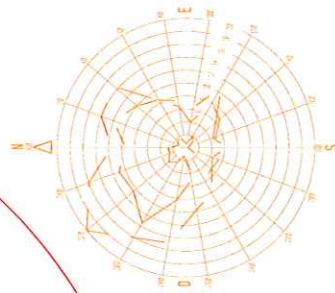




Marais

École de Voile



la Grande Sarre

Gymn.

Rvoir

Chât. d'eau

Entrep.


Feu

Môle d'Escale

PORT DU VERDON

POINTE DE LA CHANCE

R150m
344/m
R120m
344/m
R100m
344/m

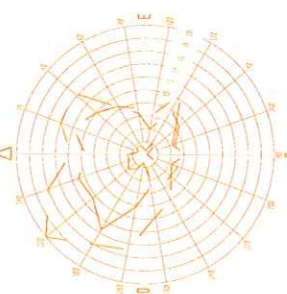


NOTES:
1 - DIMENSIONS EN m

CARTE DES ENVELOPPES
DES EFFETS THERMIQUES - SCENARI CREDIBLES
VERSION 6 (2 + 1 bacs) 160 000 m3

PROJET : TERMINAL GNL DU VERDON

ENDESA - FRANCE

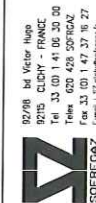

ENDESA - FRANCE

REV. : 0
DATE : 07/03/08
JFT JML
DDM

6217-S-X-DA-SZC-000022

REV. : 0

Marais

École de Voile

Plage

la Grande Sarre

Gymn.

Chât. d'eau

Rivoir


Entrep.

Feu

Môle d'Escale

PORT DU VERDON

POINTE DE LA CHANCE

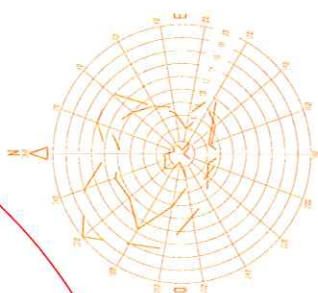

LEGENDE

- 1 - TORCHE (RAYON D'EXCLUSION 60 m)
- 2 - RESERVOIRS ONL (DIAMETRE 90 m)
- 3 - FUTUR RESERVOIR ONL
- 4 - BANC DE REGASIFICATION
- 5 - POMPES ONL HP
- 6 - RECONDENSEUR
- 7 - COMPRESSEURS DE BOG
- 8 - SOUS STATION
- 9 - POMPERIE
- 10 - REJET D'EAU DE MER
- 11 - POSTE TIG
- 12 - PARKING
- 13 - UTILITES
- 14 - POMPES ET RESERVOIR INCENDIE
- 15 - POSTE DE GARDE
- 16 - BALLON DE PURGE
- 17 - DIESEL DE SECOURS
- 18 - LOCAL SECURITE
- 19 - MAINTENANCE
- 20 - BUREAUX
- 21 - MAGASINS
- 22 - SALLE DE CONTROLE
- 23 - LABORATOIRE
- 24 - BOUCLE DE RECHAUFFAGE EAU DE MER (RECHAUFFAGE / POMPES / ECHANGEURS A PLAQUE)
- 25 - TRAITEMENT REJET
- 26 - CENTRALE ELECTRIQUE
- 27 - ARRIVEE ONL (NVAR)
- 28 - RECHAUFFAGE GAZ

NOTA:

- 1 - DIMENSIONS EN m
- 2 - IMPONDING BASIN
- 3 - PIPEWAY (A TERRE: AVEC TALUS DE RETENTION LIQUIDE)
- 4 - PIPERACK
- 5 - ROUTE

REV.	DESCRIPTION	DATE	ETA.	DES.	VER.	APP.
0	PREMIERE EMISSION	07/03/88	JFT	JFT	JML	DDM

CARTE DE L'ETENDUE DES NUAGEZ DE GAZ A LA L.I.E - SCENARI II CRITTIQUES

VERSION 6 (2 + 1 bacs) 160 000 m3

PROJET : TERMINAL ONL DU VERDON

ENDESA - FRANCE

92/88 bd Victor Hugo
92100 CLICHY - FRANCE
Tel. 33 (0)1 41 00 30 00

N° 6217-S-X-DA-SZC-000023

REV. : 1

0

CE PLAN NE DOIT PAS ETRE EXPLIITE POUR FABRICATION DU CONSTRUCTION S'IL VEUT PAS APPROUVE DU SINE CMPS POUR CONSTRUCTION

Marais

École de Voile



la Grande Sarretière

Gymn.

Rvoir

Chât. d'eau

Entrep.

Feu

Môle d'Escale

PORT DU VERDON

POINTE DE LA CHANCE

- LEGENDA
- 1 - TORCHE (RAYON D'EXCLUSION 80 m)
 - 2 - RESERVOIRS GNL (DIAMETRE 90 m)
 - 3 - FUTUR RESERVOIR GNL
 - 4 - BANC DE RECAEFICATION
 - 5 - POMPES GNL HP
 - 6 - RECONDENSEUR
 - 7 - COMPRESSEURS DE BOG
 - 8 - SOUS STATION
 - 9 - POMPERIE
 - 10 - REJET D'EAU DE MER
 - 11 - POSTE TIGF
 - 12 - PARKING
 - 13 - UTILITES
 - 14 - POMPES ET RESERVOIR INCENDIE
 - 15 - POSTE DE GARDE
 - 16 - BALLON DE PURGE
 - 17 - DIESEL DE SECOURS
 - 18 - LOCAL SECURITE
 - 19 - MAINTENANCE
 - 20 - BUREAUX
 - 21 - MAGASINS
 - 22 - SALLE DE CONTROLE
 - 23 - LABORATOIRE
 - 24 - BOULE DE RECHAUFFAGE EAU DE MER (RECHAUFFEUR / POMPES / ECHANGEURS A PLAQUE)
 - 25 - TRAITEMENT REJET
 - 26 - CENTRALE ELECTRIQUE
 - 27 - ARRIVEE GNL (INVAR)
 - 28 - RECHAUFFAGE GAZ

- NOTA:
- 1 - DIMENSIONS EN m
- IMPONDING BASIN
 - PIPEWAY (A TERRE, AVEC TALUS DE RETENTION LIQUIDE)
 - PIPERACK
 - ROUTE

NOTA:

1 - DIMENSIONS EN m

REV.	DESCRIPTION	DATE	ETA.	DES.	VER.	APP.
0	PREMIERE EMISSION	07/03/08	JFT	JML	DDM	

CARTE DES ENVELOPPES
DES EFFETS THERMIQUES - SCENARI CRITIQUES
VERSION 6 (2 + 1 bacs) 160 000 m³


PROJET : TERMINAL GNL DU VERDON

ENDESA - FRANCE



ED : N° 6217-S-X-DA-SZC-000024 1 0
FOLIO : 1
REV. : 0


CE PLAN NE DOIT PAS ETRE EXPLOITE POUR FABRICATION DU CONSTRUCTION S'IL N'EST PAS APPROUVE DU SOUS TITRE POUR CONSTRUCTION

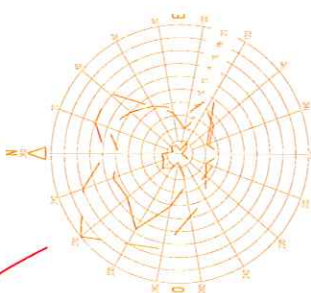

Velocites moyennes
V < 1 m/s (7 par/an)
1 <= V < 5 m/s (143 par/an)
5 <= V < 10 m/s (181 par/an)
10 <= V < 15 m/s (28 par/an)
15 <= V < 20 m/s (1 par/an)

Echelle : 1 par/an = 2 par/an



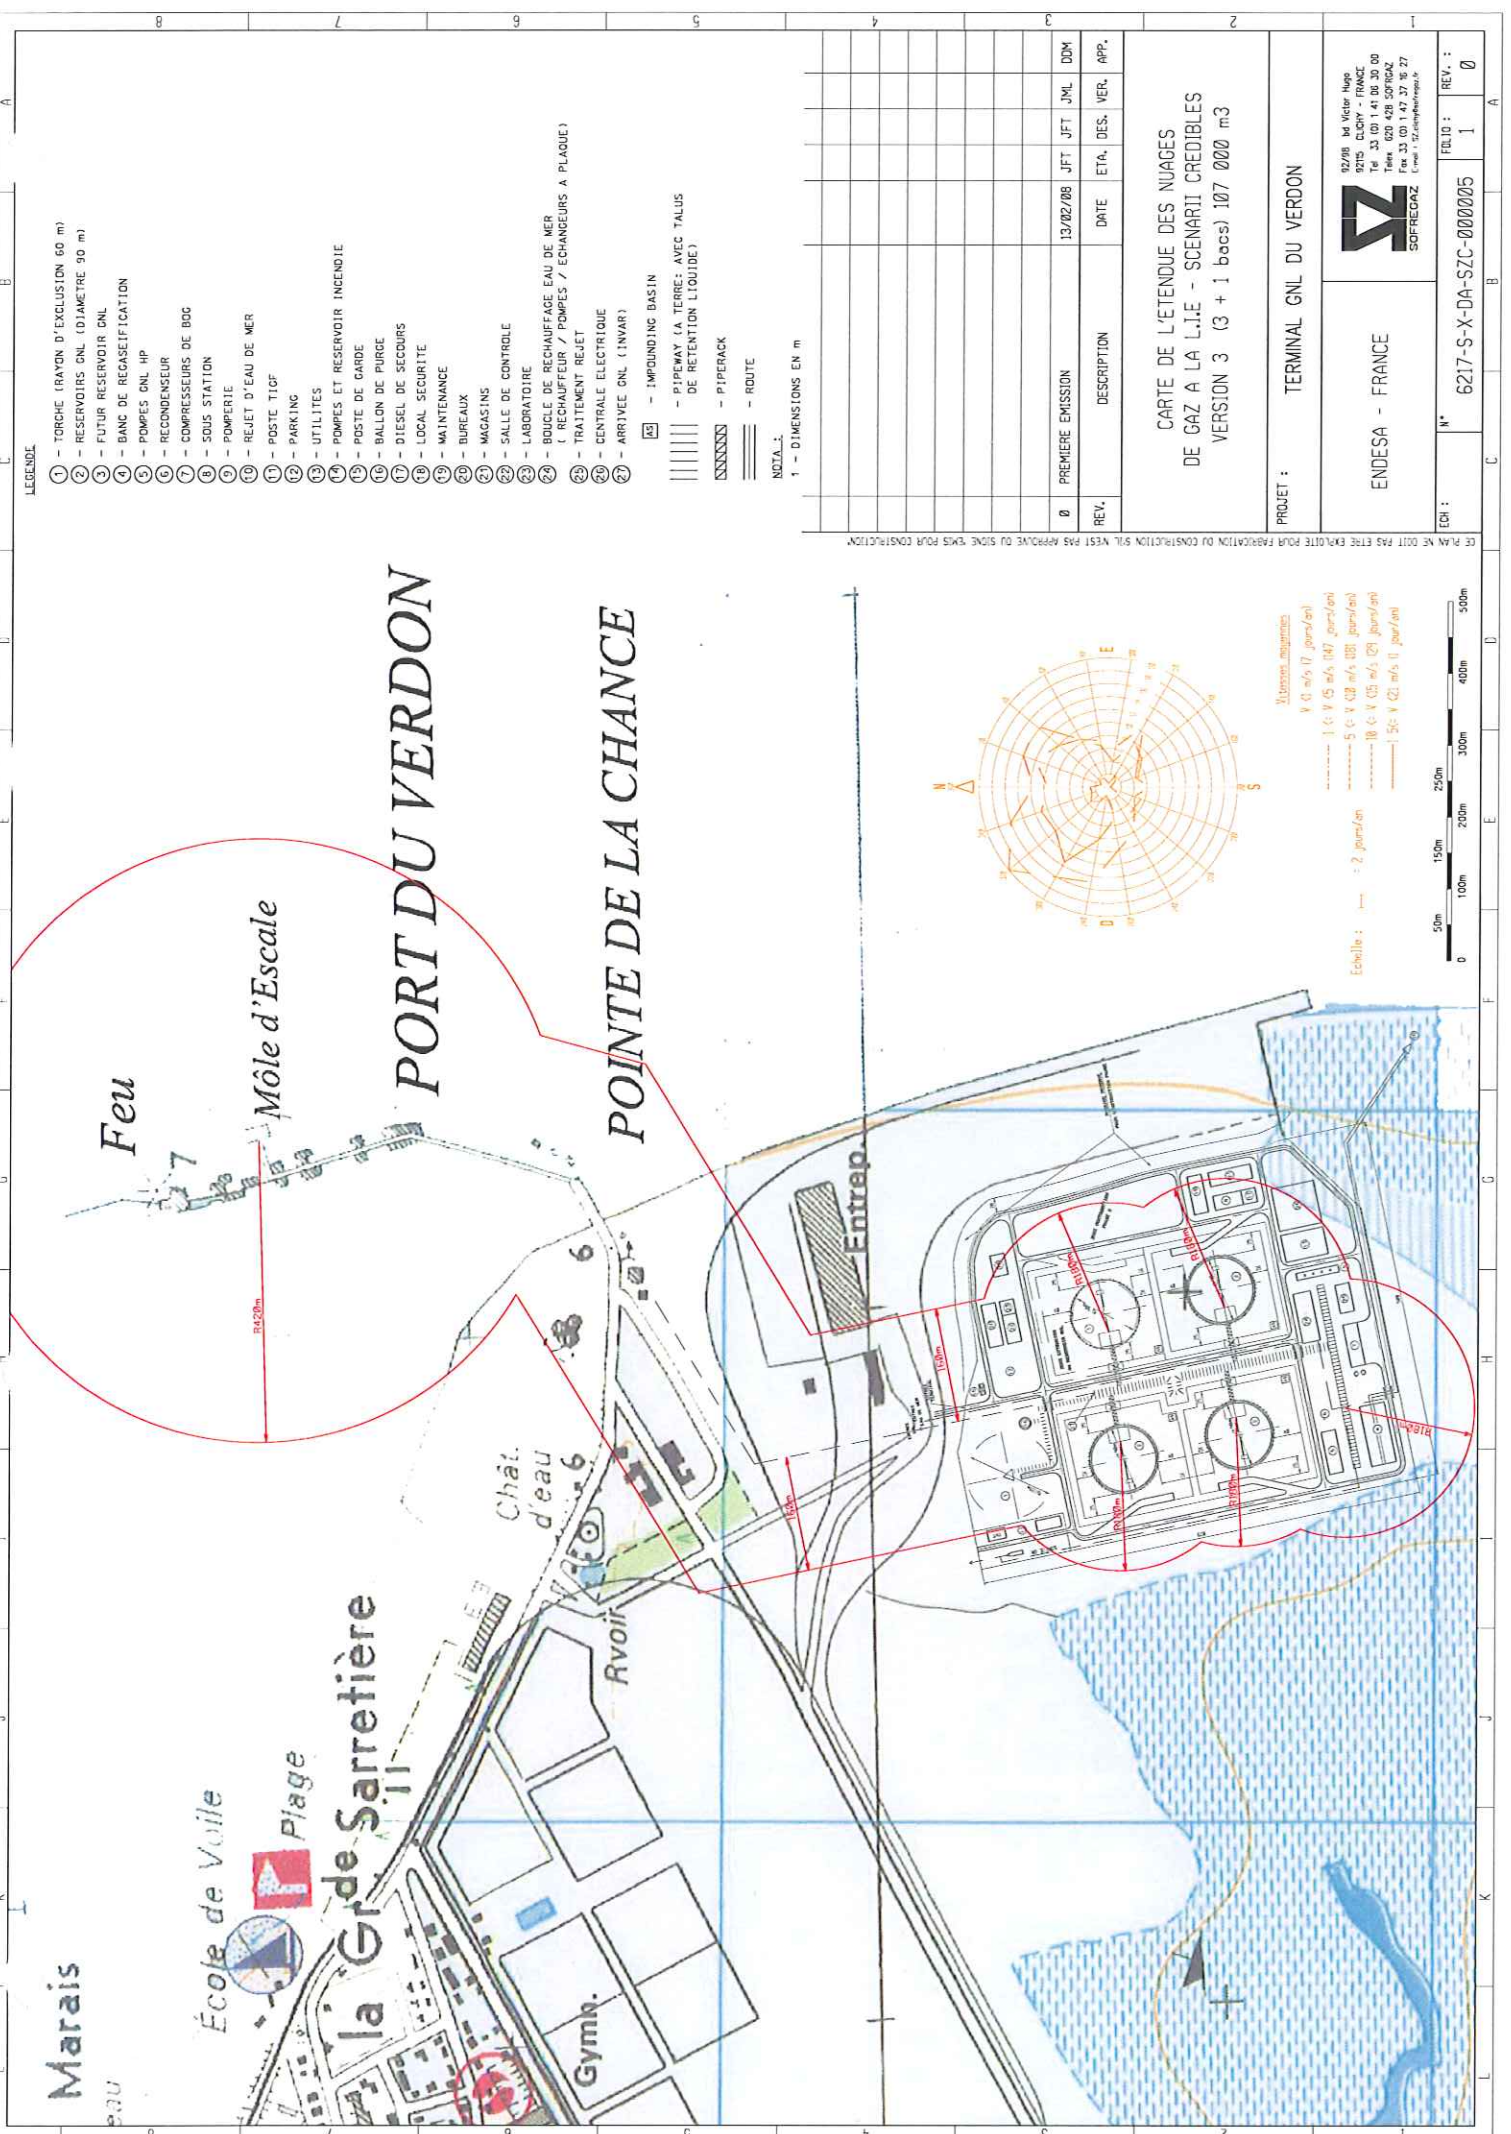


LEGENDE

- ① - TORCHIE (RAYON D'EXCLUSION 60 m)
- ② - RESERVOIRS GNL (DIAMETRE 90 m)
- ③ - FUTUR RESERVOIR GNL
- ④ - BANC DE REGASIFICATION
- ⑤ - POMPES GNL HP
- ⑥ - RECONDENSEUR
- ⑦ - COMPRESSEURS DE BOG
- ⑧ - SOUS STATION
- ⑨ - POMPERIE
- ⑩ - REJET D'EAU DE MER
- ⑪ - POSTE TIGF
- ⑫ - PARKING
- ⑬ - UTILITES
- ⑭ - POMPES ET RESERVOIR INCENDIE
- ⑮ - POSTE DE GARDE
- ⑯ - BALLON DE PURGE
- ⑰ - DIESEL DE SECOURS
- ⑱ - LOCAL SECURITE
- ⑲ - MAINTENANCE
- ⑳ - BUREAUX
- ㉑ - MAGASINS
- ㉒ - SALLE DE CONTROLE
- ㉓ - LABORATOIRE
- ㉔ - BOULE DE RECHAUFFAGE EAU DE MER (RECHAUFFEUR / POMPES / ECHANGEURS A PLAQUE)
- ㉕ - TRAITEMENT REJET
- ㉖ - CENTRALE ELECTRIQUE
- ㉗ - ARRIVEE GNL (INVAR)

- AS - IMPOUNDING BASIN
- ||||| - PIPERACK
- ==== - ROUTE

NOTA 1:
1 - DIMENSIONS EN m

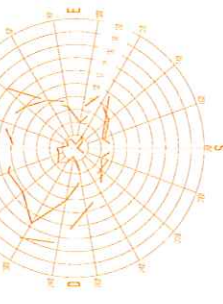

Échelle : 1:5000
100m 200m 300m 400m 500m

REV.	DESCRIPTION	DATE	ETA.	DES.	VER.	APP.
0	PREMIERE EMISSION	13/02/08	JFT	JML	DDM	

CARTE DE L'ETENDUE DES NUAGES
DE GAZ A LA L.I.E - SCENARI CREDIBLES
VERSION 3 (3 + 1 bacs) 107 000 m3

PROJET : TERMINAL GNL DU VERDON

ENDESA - FRANCE




ECH :	N° :	6217-S-X-DA-SZC-000005	REV. :	0

Marais

École de Voile

Plage

la Grande Sarretière

Gymn.

Rvoir

Chât.
d'eau

Entrep.

Feu

Môle d'Escale

PORT DU VERDON

POINTE DE LA CHANCE

LEGENDE

- 1 - TORQUE (RAYON D'EXCLUSION 60 m)
- 2 - RESERVOIRS GNL (DIAMETRE 90 m)
- 3 - FUTUR RESERVOIR GNL
- 4 - BANC DE REGASEIFICATION
- 5 - POMPES GNL HP
- 6 - RECONDENSEUR
- 7 - COMPRESSEURS DE BOG
- 8 - SOUS STATION
- 9 - POMPERIC
- 10 - REJET D'EAU DE MER
- 11 - POSTE TIGF
- 12 - PARKING
- 13 - UTILITES
- 14 - POMPES ET RESERVOIR INCENDIE
- 15 - POSTE DE GARDE
- 16 - BALLON DE PURGE
- 17 - DIESEL DE SECOURS
- 18 - LOCAL SECURITE
- 19 - MAINTENANCE
- 20 - BUREAUX
- 21 - MAGASINS
- 22 - SALLE DE CONTROLE
- 23 - LABORATOIRE
- 24 - BOUCLE DE RECHAUFFAGE EAU DE MER
(RECHAUFFEUR / POMPES / ECHANGEURS A PLAQUE)
- 25 - TRAITEMENT REJET
- 26 - CENTRALE ELECTRIQUE
- 27 - ARRIVEE GNL (INVAR)

- AS - IMPOUNDING BASIN
- PIPEWAY (A TERRE- AVEC TALUS
DE RETENTION LIQUIDE)
- PIPERACK
- ROUTE

NOTA 1

1 - DIMENSIONS EN m

REV.	DESCRIPTION	DATE	ETA	DES.	VER.	APP.
0	PREMIERE EMISSION	13/02/08	JFT	JML	DDM	

CARTE DES ENVELOPPES
DES EFFETS THERMIQUES - SCENARI CREDIBLES
VERSION 3 (3 + 1 bocs) 107 000 m³


PROJET : TERMINAL GNL DU VERDON

ENDESA - FRANCE



ECH : N° 6217-S-X-DA-SZC-000006
FOLIO : 1
REV. : 0

CE PLAN NE DOIT PAS ETRE EXPLIQUÉ POUR APPLICATION DU CONSTRUCTION S.L. WEST PAS APPROUVE DU SINE EMISS POUR CONSTRUCTION

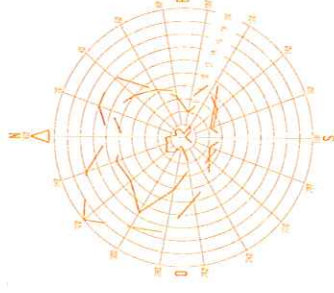




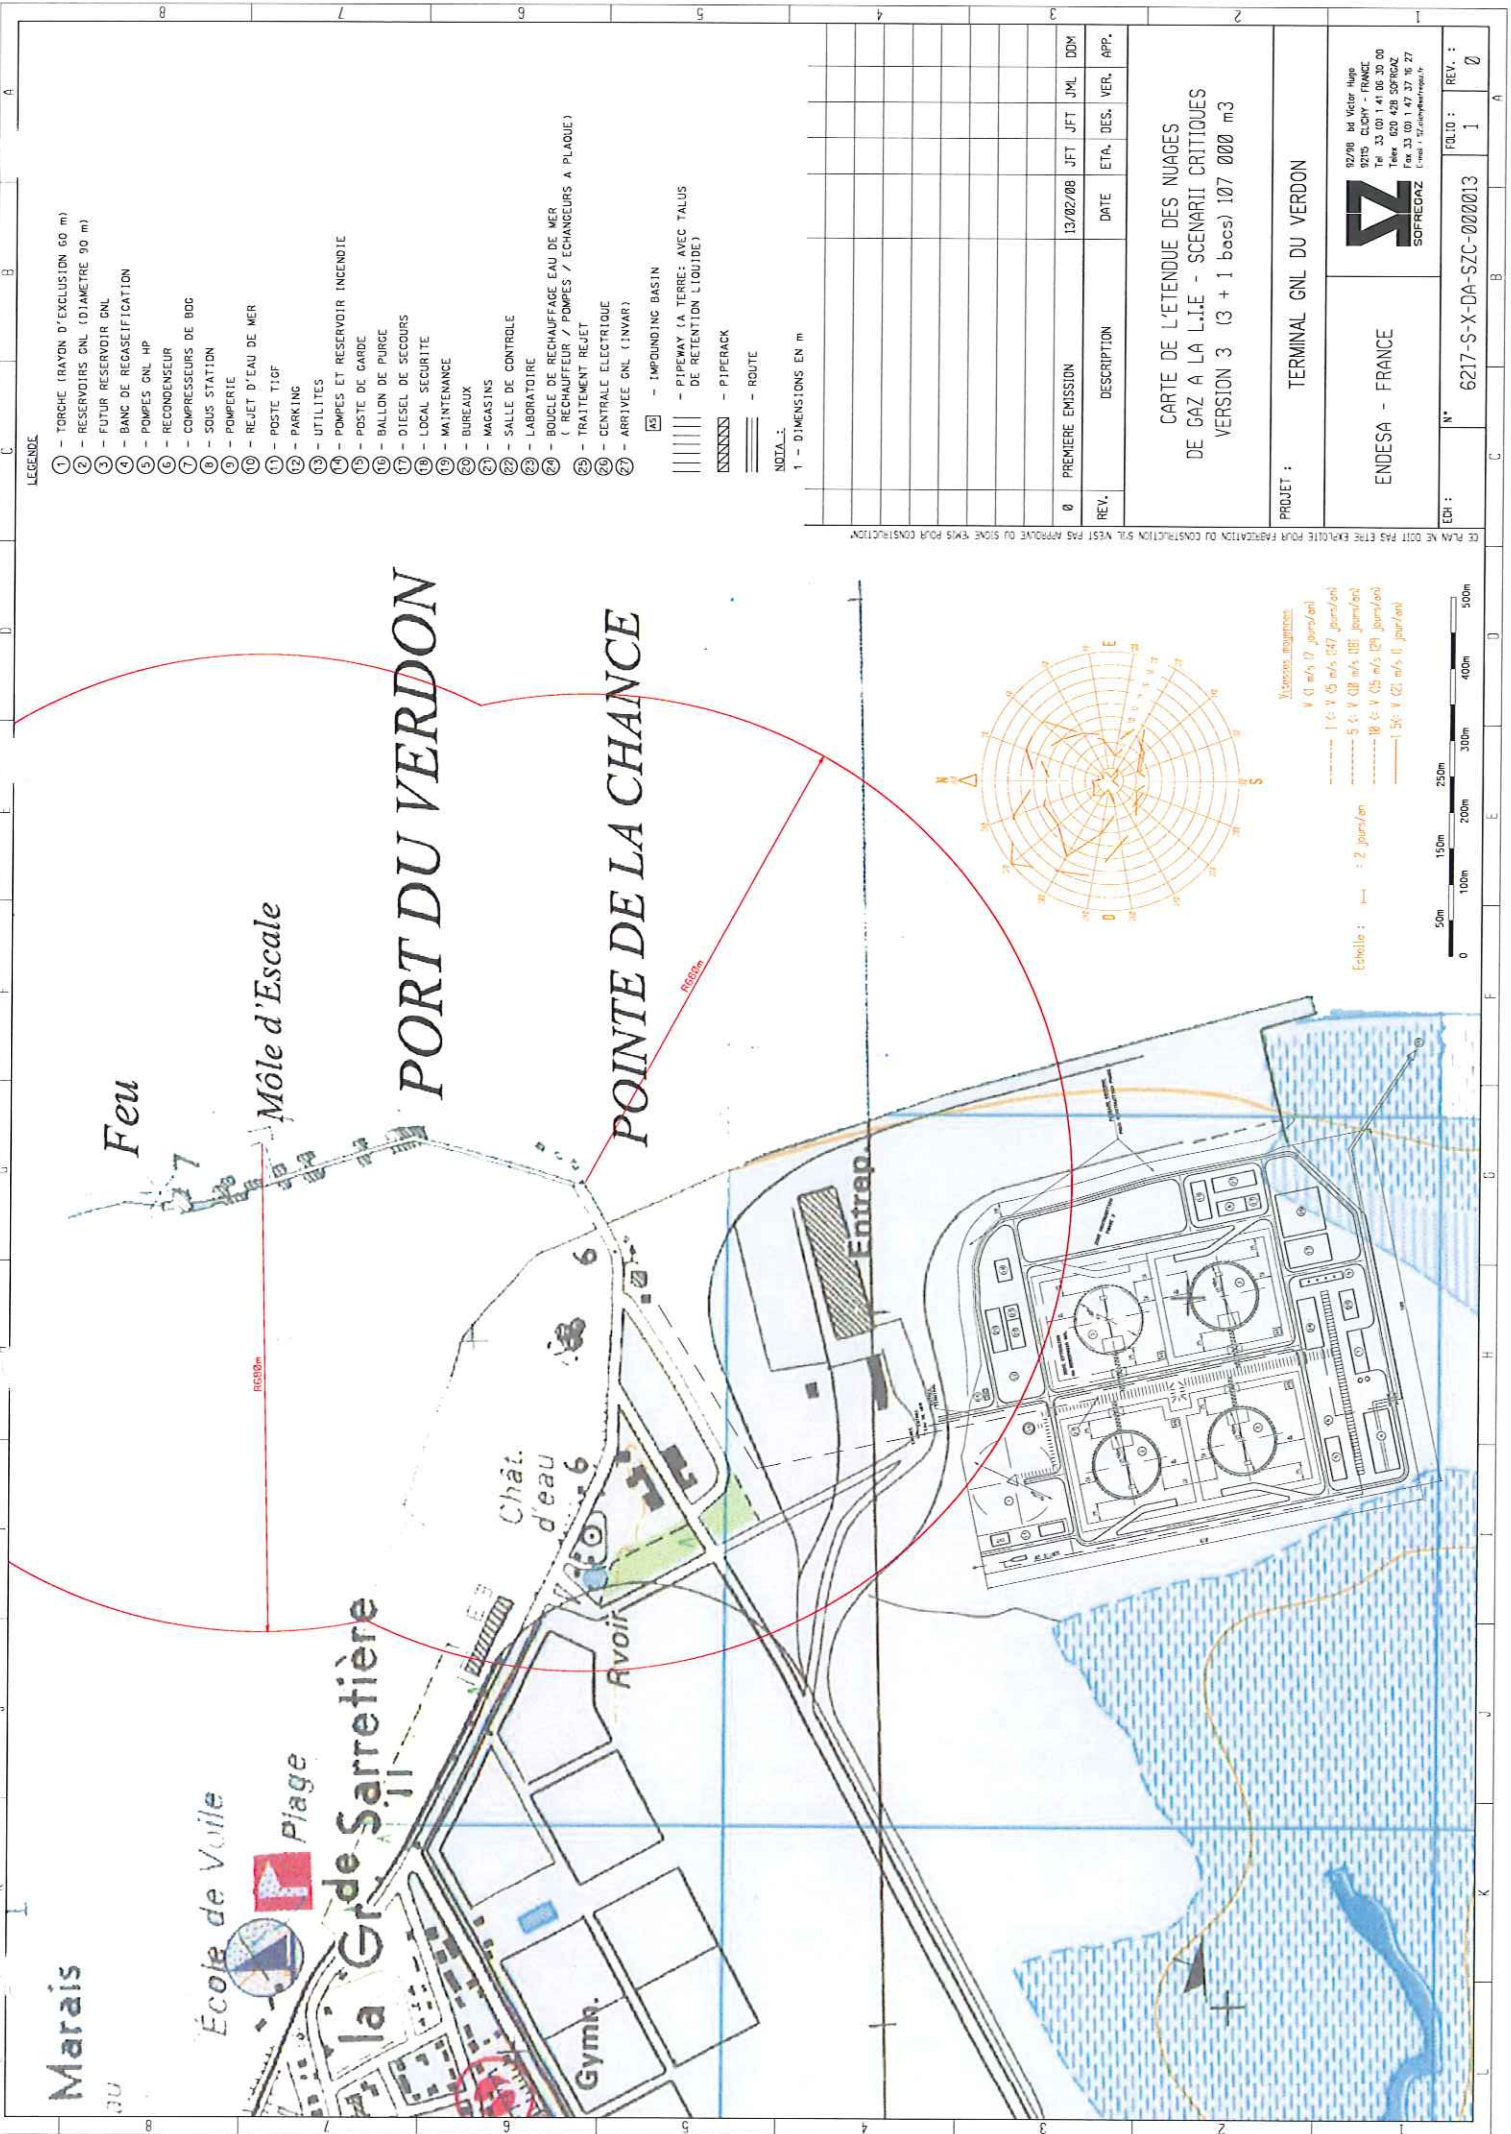

- LEGende
- 1 - TORCHE (RAYON D'EXCLUSION 60 m)
 - 2 - RESERVOIRS ONL (DIAMETRE 90 m)
 - 3 - FUTUR RESERVOIR ONL
 - 4 - BANC DE REGASEIFICATION
 - 5 - POMPES ONL HP
 - 6 - RECONDENSEUR
 - 7 - COMPRESSEURS DE BDC
 - 8 - SOUS STATION
 - 9 - POMPERIE
 - 10 - REJET D'EAU DE MER
 - 11 - POSTE TIGT
 - 12 - PARKING
 - 13 - UTILITES
 - 14 - POMPES ET RESERVOIR INCENDIE
 - 15 - POSTE DE GARDE
 - 16 - BALLON DE PURGE
 - 17 - DIESEL DE SECOURS
 - 18 - LOCAL SECURITE
 - 19 - MAINTENANCE
 - 20 - BUREAUX
 - 21 - MAGASINS
 - 22 - SALLE DE CONTROLE
 - 23 - LABORATOIRE
 - 24 - BOUCLE DE RECHAUFFAGE EAU DE MER (RECHAUFFEUR / POMPES / ECHANGEURS A PLAQUE)
 - 25 - TRAITEMENT REJET
 - 26 - CENTRALE ELECTRIQUE
 - 27 - ARRIVEE ONL (INVAR)
- 28 - IMPOUNDING BASIN
- 29 - PIPEWAY (A TERRE: AVEC TALUS DE RETENTION L'OUVERTE)
- 30 - PIPERACK
- 31 - ROUTE

NOTA 1:
1 - DIMENSIONS EN m

REV.	DESCRIPTION	DATE	ETA.	DES.	VER.	APP.
0	PREMIERE EMISSION	13/02/08	JFT	JML	DDM	

CARTE DE L'ETENDUE DES NUAGEES
DE GAZ A LA L.I.E - SCENARI CRITIQUES
VERSION 3 (3 + 1 bacs) 107 000 m3

PROJET : TERMINAL GNL DU VERDON

ENDESA - FRANCE



92/96 bd Victor Hugo


CE PLAN NE DOIT PAS ETRE EXPLIQUÉ POUR FABRICATION DU CONSTRUCTION SUIVANT PAS APPROUVE DU SIDA FMS POUR CONSTRUCTION



Page


la Grde Sarretière

Gymn.

Chat.

Review

Entrep.

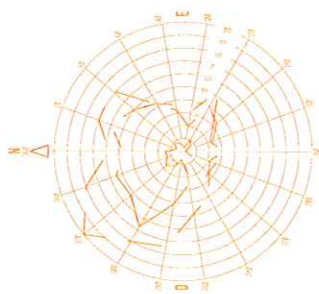




- | | |
|----|---|
| 1 | TORCHE (RAYON D'EXCLUSION 60 m) |
| 2 | RESERVOIRS ONL (DIAMETRE 90 m) |
| 3 | BANG DE REGASIFICATION |
| 4 | POMES ONL HP |
| 5 | RECONDENSEUR |
| 6 | COMPRESSEURS DE BOG |
| 7 | SOUS STATION |
| 8 | POMPERIE |
| 9 | REJET D'EAU DE MER |
| 10 | POSTE TIGF |
| 11 | PARKING |
| 12 | UTILITES |
| 13 | POMES ET RESERVOIR INCENDIE |
| 14 | POSTE DE GARDE |
| 15 | BALLON DE PURGE |
| 16 | DIESEL DE SECOURS |
| 17 | LOCAL SECURITE |
| 18 | MAINTENANCE |
| 19 | BUREAUX |
| 20 | MAGASINS |
| 21 | SALLE DE CONTROLE |
| 22 | LABORATOIRE |
| 23 | BOULE DE RECHAUFFAGE EAU DE MER (RECHAUFFEUR / POMES / ECHANGEUR) |
| 24 | TRAITEMENT REJET |
| 25 | CENTRALE ELECTRIQUE |
| 26 | ARRIVEE ONL (LINVAR) |
| 27 | RECHAUFFAGE GAZ |

A5	— IMPOUNDING BASIN
	— PIPEWAY (A TERRE: AVEC TALUS DE RETENTION LIQUIDE)

NOTA:
1 - DIMENSIONS EN M

[illegible]

CARTE DES ENVELOPPES
DES EFFETS THERMIQUES SCENARII CREDIBLES
JETEE SUD/EST

PROJET : TERMINAL GNL DU VERDON

ENDESA - FRANCE


GOFRÉGAZ

927/98 bd Victor Hugo
92715 CLICHY - FRANCE
Tel 33 (0) 1 41 06 30 00
Télex 620 428 SOFREGAZ
Fax 33 (0) 1 47 37 16 27
E-mail : SZ.clichy@sofregaz.fr

ECH :	N°	6217-S-X-DA-SZC-000018	FOLIO : 1	REV. : 0
-------------	----------	------------------------	-----------	----------

CE PLAN NE DOIT PAS ÊTRE EXPLOITÉ POUR FABRICATION OU CONSTRUCTION S'IL N'EST PAS APPRUVÉ DU SIQAE. ÉMIS POUR CONSTRUCTION.



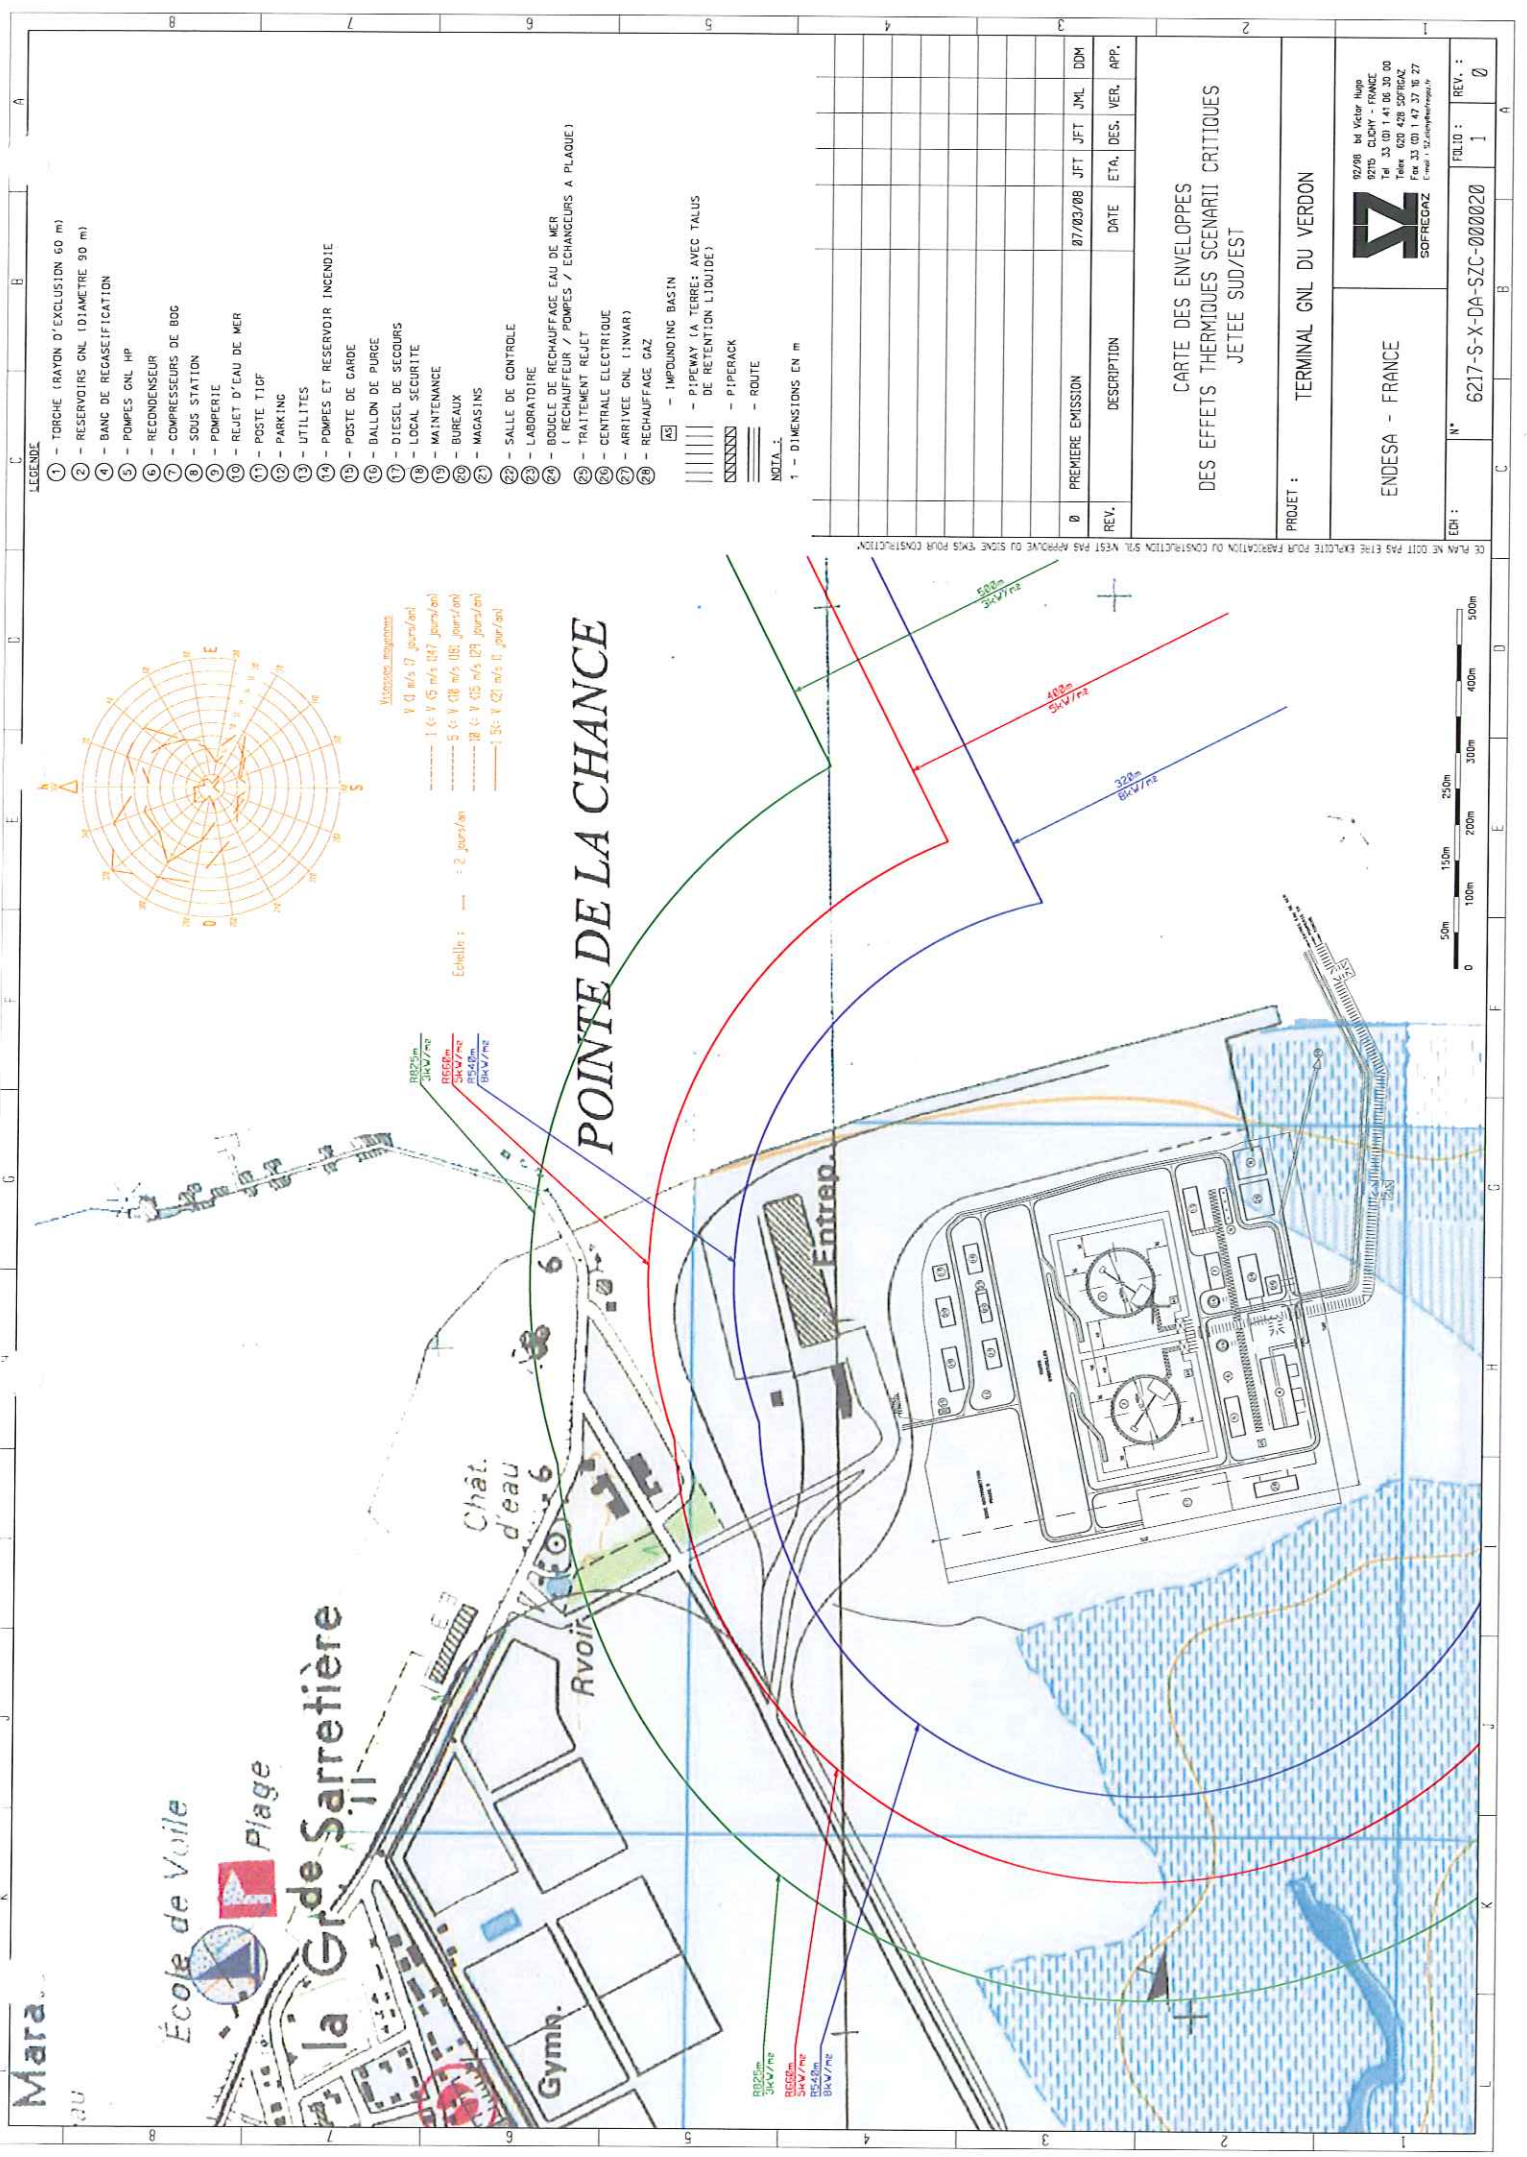

LEGENDE

- 1 - TORCHE (RAYON D'EXCLUSION 60 m)
- 2 - RESERVOIRS ONL (DIAMETRE 90 m)
- 3 - BANC DE REGASIFICATION
- 4 - POMPES ONL HP
- 5 - RECONDENSEUR
- 6 - COMPRESSEURS DE BOG
- 7 - SOUS STATION
- 8 - POMPERIE
- 9 - REJET D'EAU DE MER
- 10 - POSTE TIDF
- 11 - PARKING
- 12 - UTILITES
- 13 - POMPES ET RESERVOIR INCENDIE
- 14 - POSTE DE GARDE
- 15 - BALLON DE PURGE
- 16 - DIESEL DE SECOURS
- 17 - LOCAL SECURITE
- 18 - MAINTENANCE
- 19 - BUREAUX
- 20 - MAGASINS
- 21 - SALLE DE CONTROLE
- 22 - LABORATOIRE
- 23 - BOULE DE RECHAUFFAGE EAU DE MER (RECHAUFFEUR / POMPES / ECHANGEURS A PLAQUE)
- 24 - TRAITEMENT REJET
- 25 - CENTRALE ELECTRIQUE
- 26 - ARRIVEE ONL (INVAR)
- 27 - RECHAUFFAGE GAZ

- 28 - IMPOUNDING BASIN
- 29 - PIPEWAY (A TERRE: AVEC TALUS DE RETENTION LIQUIDE)
- 30 - PIPEBACK
- 31 - ROUTE

NOTA:

1 - DIMENSIONS EN m

REV.	DESCRIPTION	DATE	ETA.	DES.	VER.	APP.
0	PREMIERE EMISSION	87/03/08	JFT	JML	DDM	

CARTE DES ENVELOPPES
DES EFFETS THERMIQUES SCENARI CRITIQUES
JETEE SUD/EST

PROJET : TERMINAL GNL DU VERDON

ENDESA - FRANCE

92/96 bd Victor Hugo

SOFREGAZ

ED : N°	6217-S-X-DA-SZC-000020	FOLIO : 1	REV. : 0
---------	------------------------	-----------	----------

CE PLAN NE DOIT PAS ETRE EXPLIITE POUR FABRICATION OU CONSTRUCTION SUI WEST PAS APPROVE DU SIEGE WEST POUR CONSTRUCTION